

Data: 18/11/2020 - n. 1
Totale schede: 2 - Formato di acquisizione: A3(297x420) - Formato stampa richiesto: A3(297x420)
Ultima planimetria richiesta: atti

Planimetria
Ed. n.1
Scala 1: 500

Agenzia delle Entrate

CATASTO FABBRICATI

Ufficio provinciale di Varese

Dichiarazione protocollo n. VA0108116 del 26/10/2018

Comune di Gorla Maggiore

Via Roma

civ. 50

Identificativi Catastali:

Sezione:

Foglio: 1

Particella: 5052

Subalterno: 502

Compilata da:

Mascheroni Marco

Iscritto all'albo:


Geometri

Prov. Varese

N. 03255

PLANIMETRIA REDATTA SU 2 SCHEDE

SCHEDA 1 DI 2

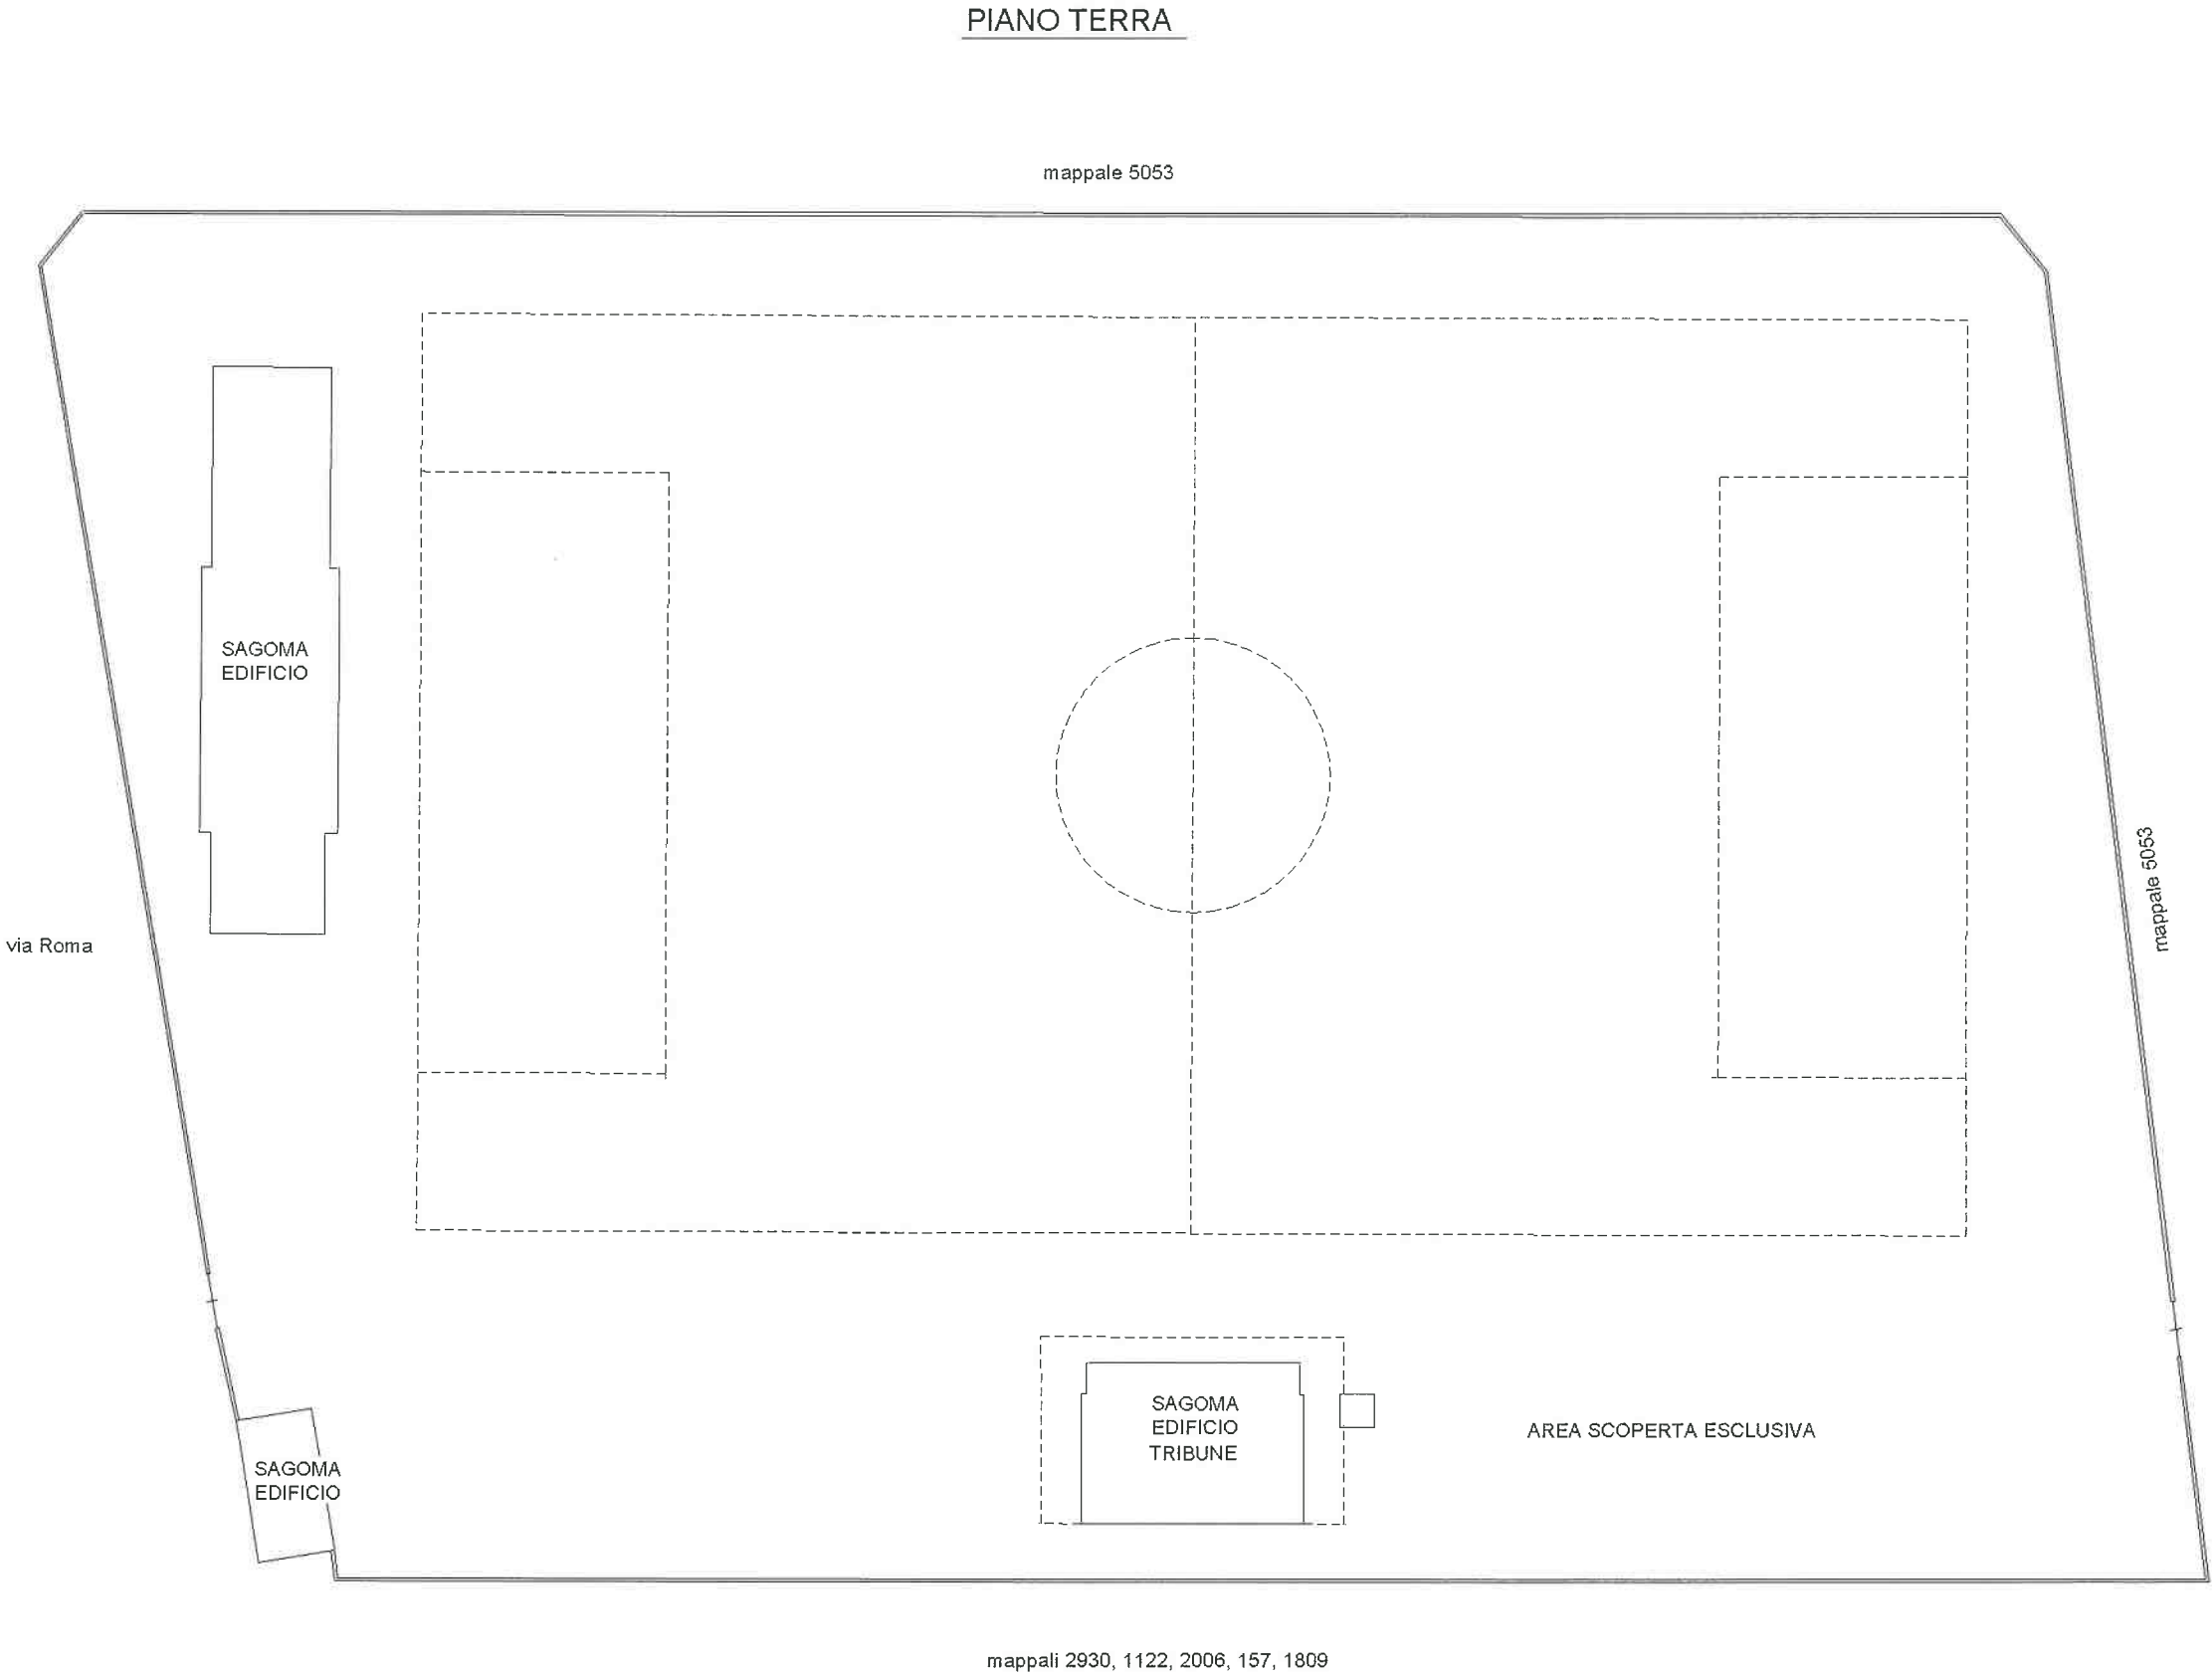


Agenzia delle Entrate
CATASTO FABBRICATI
Ufficio provinciale di
Varese

Dichiarazione protocollo n. VA0108116 del 26/10/2018
Comune di Gorla Maggiore
Via Roma
civ. 50

Identificativi Catastali:
Sezione:
Foglio: 1
Particella: 5052
Subalterno: 502

Compilata da:
Mascheroni Marco
Iscritto all'albo:
Geometri
Prov. Varese
N. 03255

PIANO TERRA
h: 4.80m

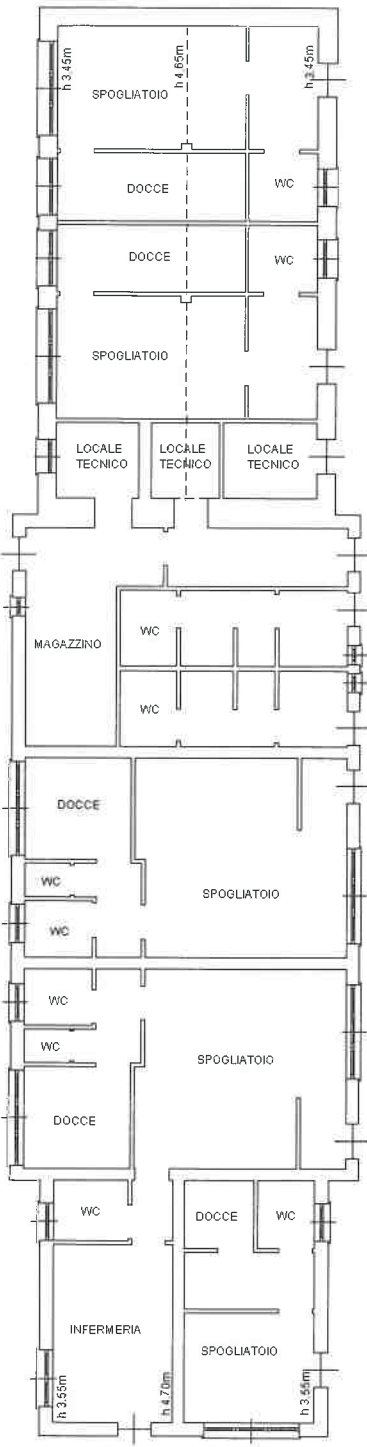


PIANO TERRA



PLANIMETRIA REDATTA SU 2 SCHEDE
SCHEDA 2 DI 2

PIANO TERRA TRIBUNA

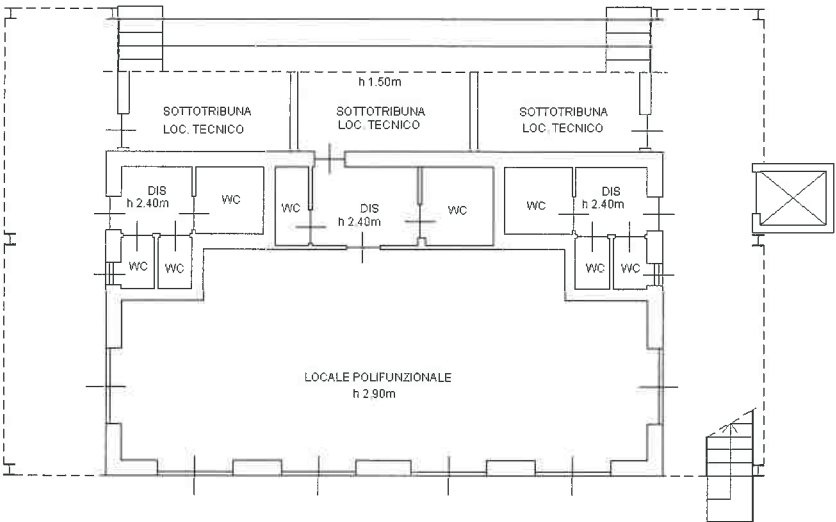

PIANO PRIMO TRIBUNA

