


SEZIONE STRADALE O - O scala 1:50

COMUNE DI GORLA MAGGIORE

**PROPOSTA URBANISTICA PER ATTUAZIONE
PIANO ESECUTIVO IN LOCALITA' SAN VITALE**

PARTICOLARI OPERE DI URBANIZZAZIONE
SEZIONE O - O
(1:50)

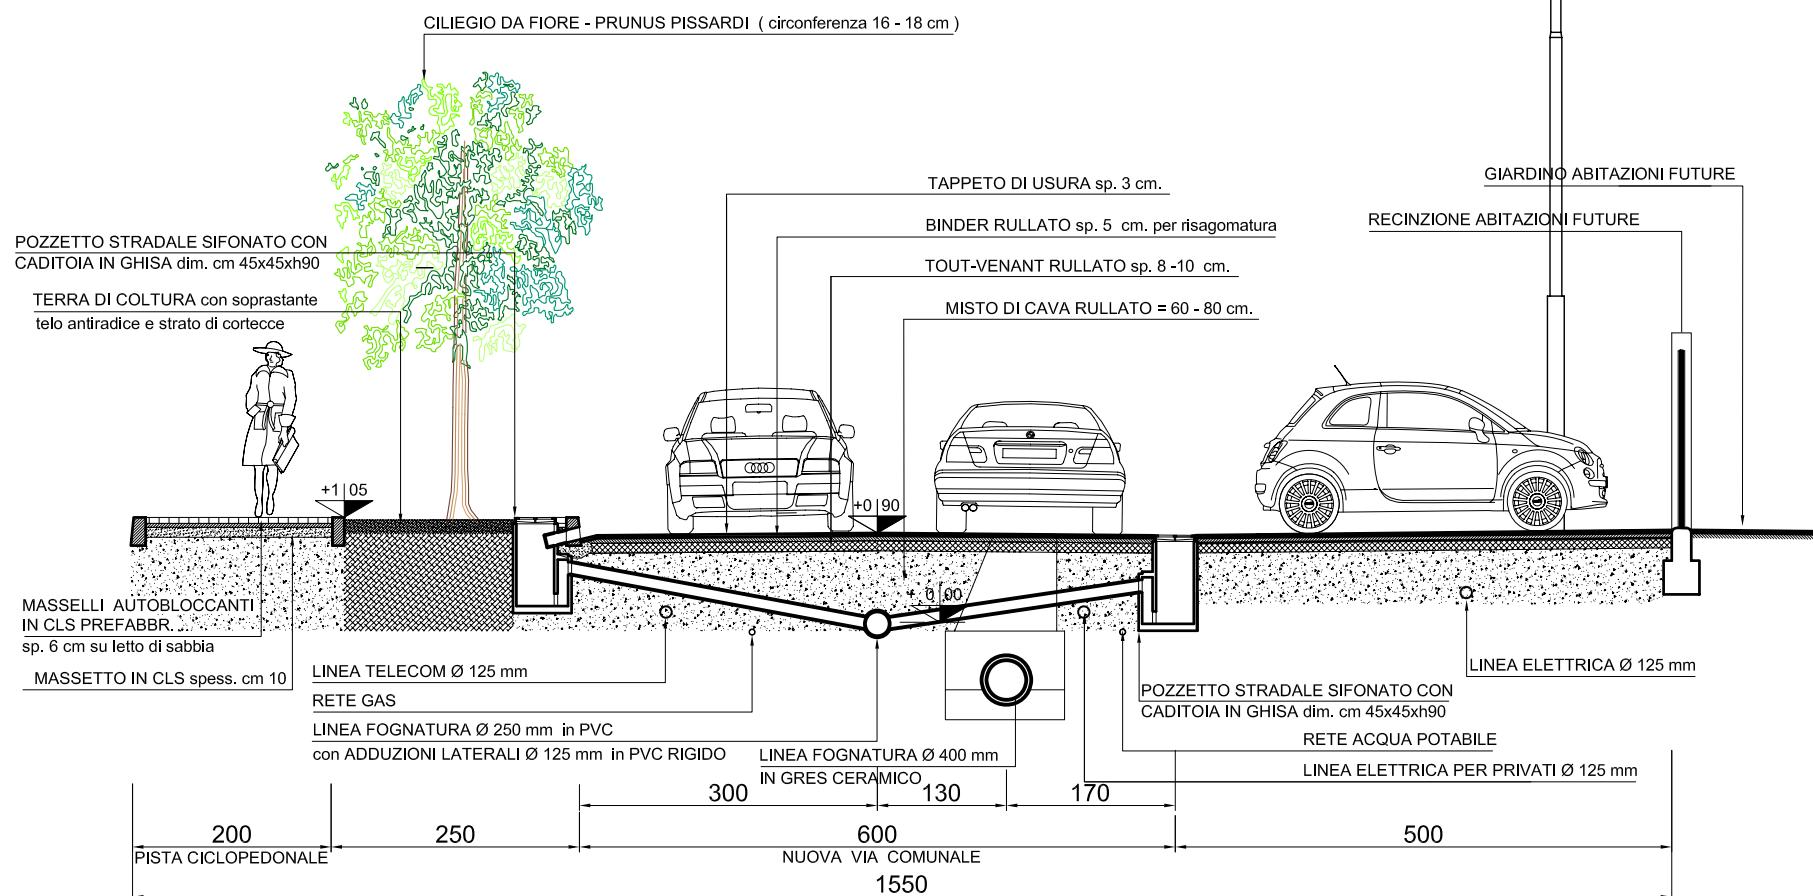

Progettisti:
Dott. Arch. A. Beia

Dott. Arch. A. Colombo

AGGIORNAMENTO: 18 APRILE 2014

TAVOLA

S3