


SEZIONE STRADALE Q -Q scala 1:50

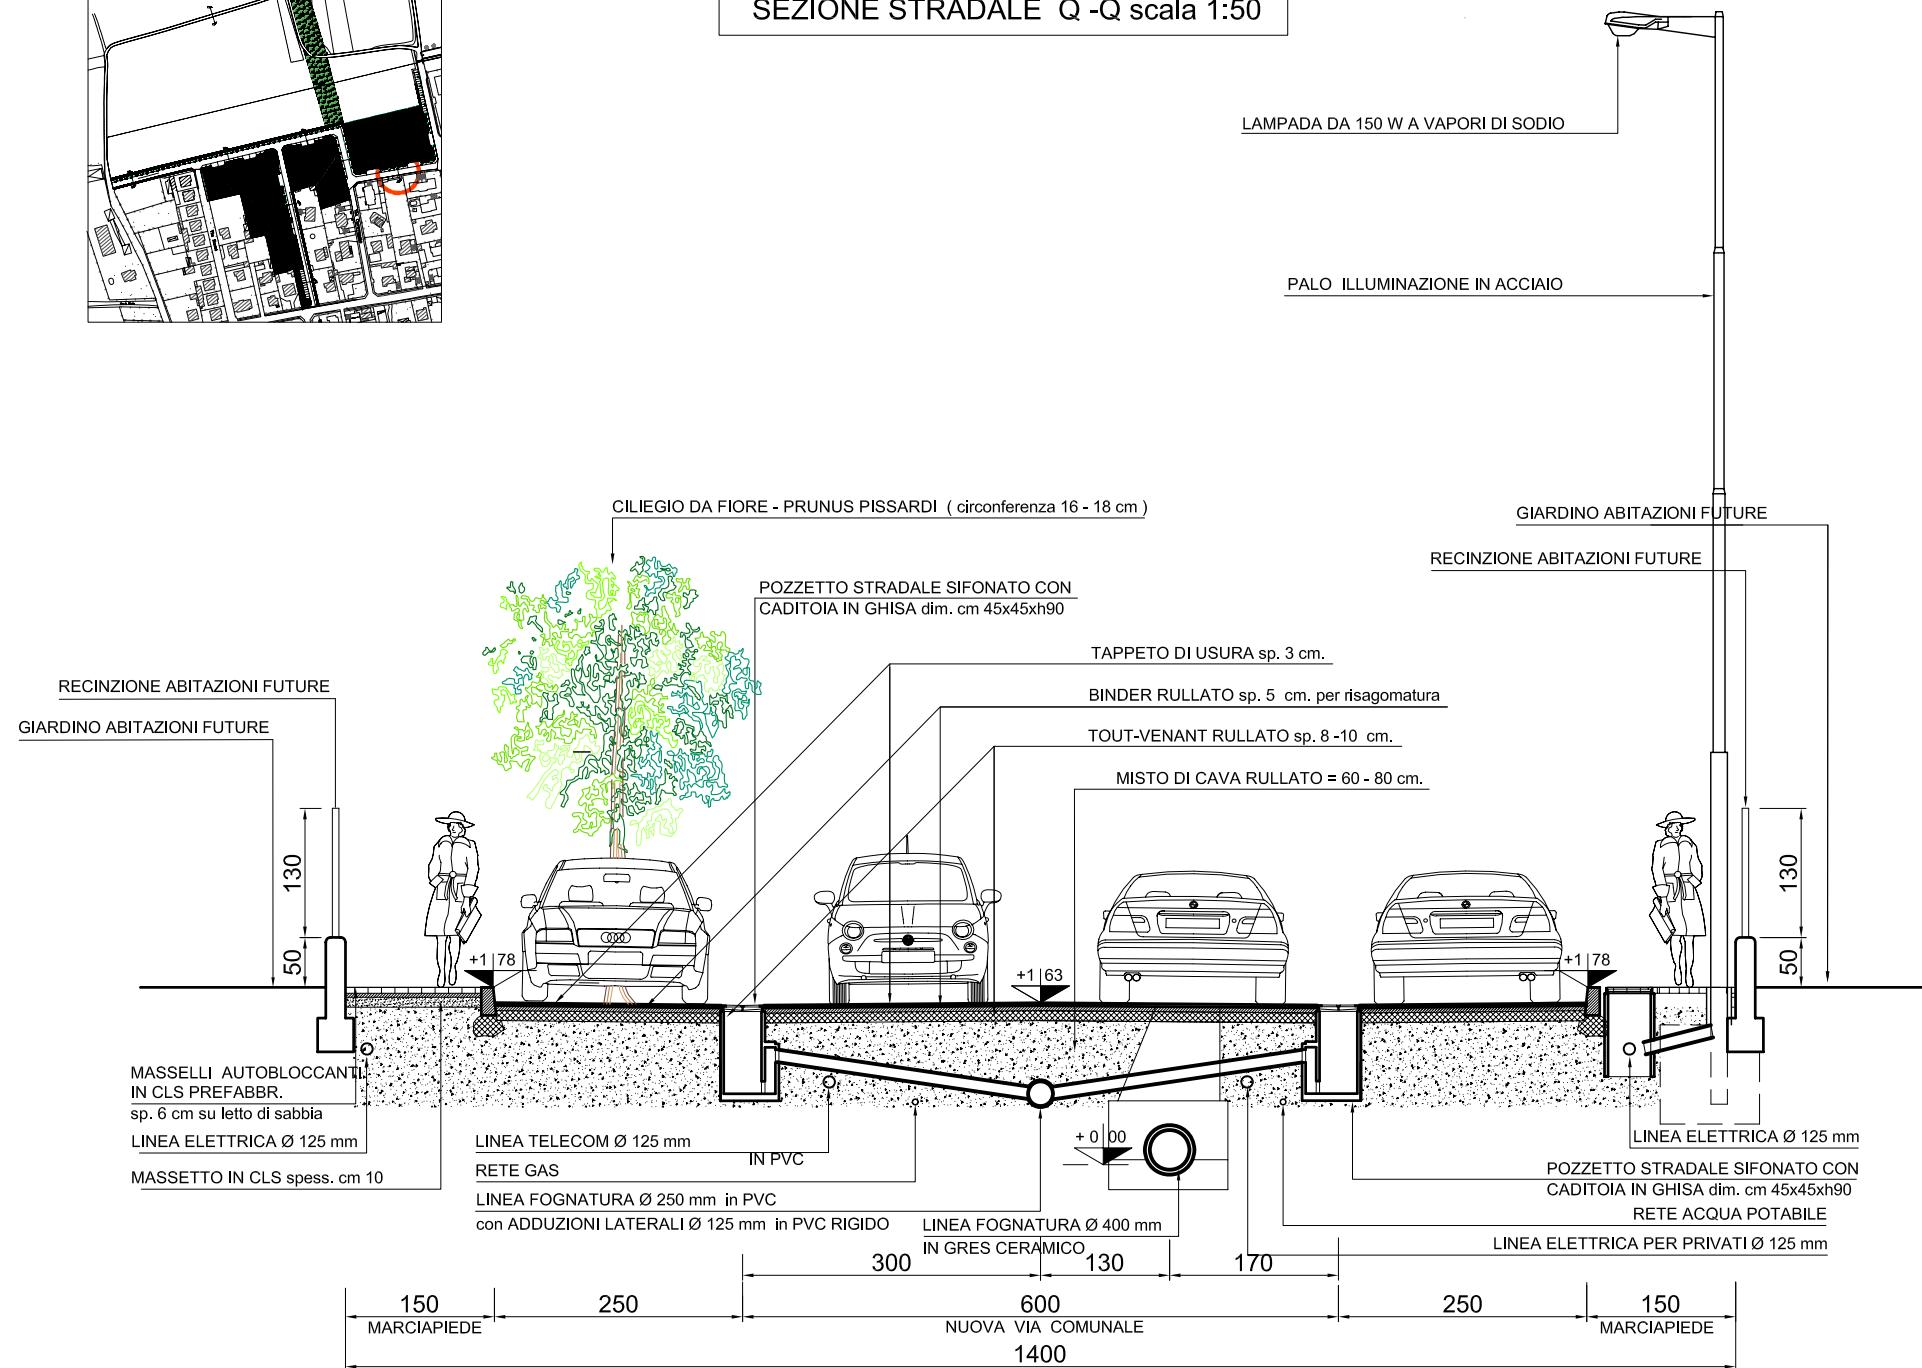

COMUNE DI GORLA MAGGIORE

**PROPOSTA URBANISTICA PER ATTUAZIONE
PIANO ESECUTIVO IN LOCALITA' SAN VITALE**

**PARTICOLARI OPERE DI URBANIZZAZIONE
SEZIONE Q - Q
(1:50)**

Progettisti:
Dott. Arch. A. Beia

Dott. Arch. A. Colombo

AGGIORNAMENTO: 18 APRILE 2014

TAVOLA

S5