


COMUNE DI GORLA MAGGIORE

PROPOSTA URBANISTICA PER ATTUAZIONE PIANO ESECUTIVO IN LOCALITA' SAN VITALE

PARTICOLARI OPERE DI URBANIZZAZIONE
SEZIONE S - S
(1:50)

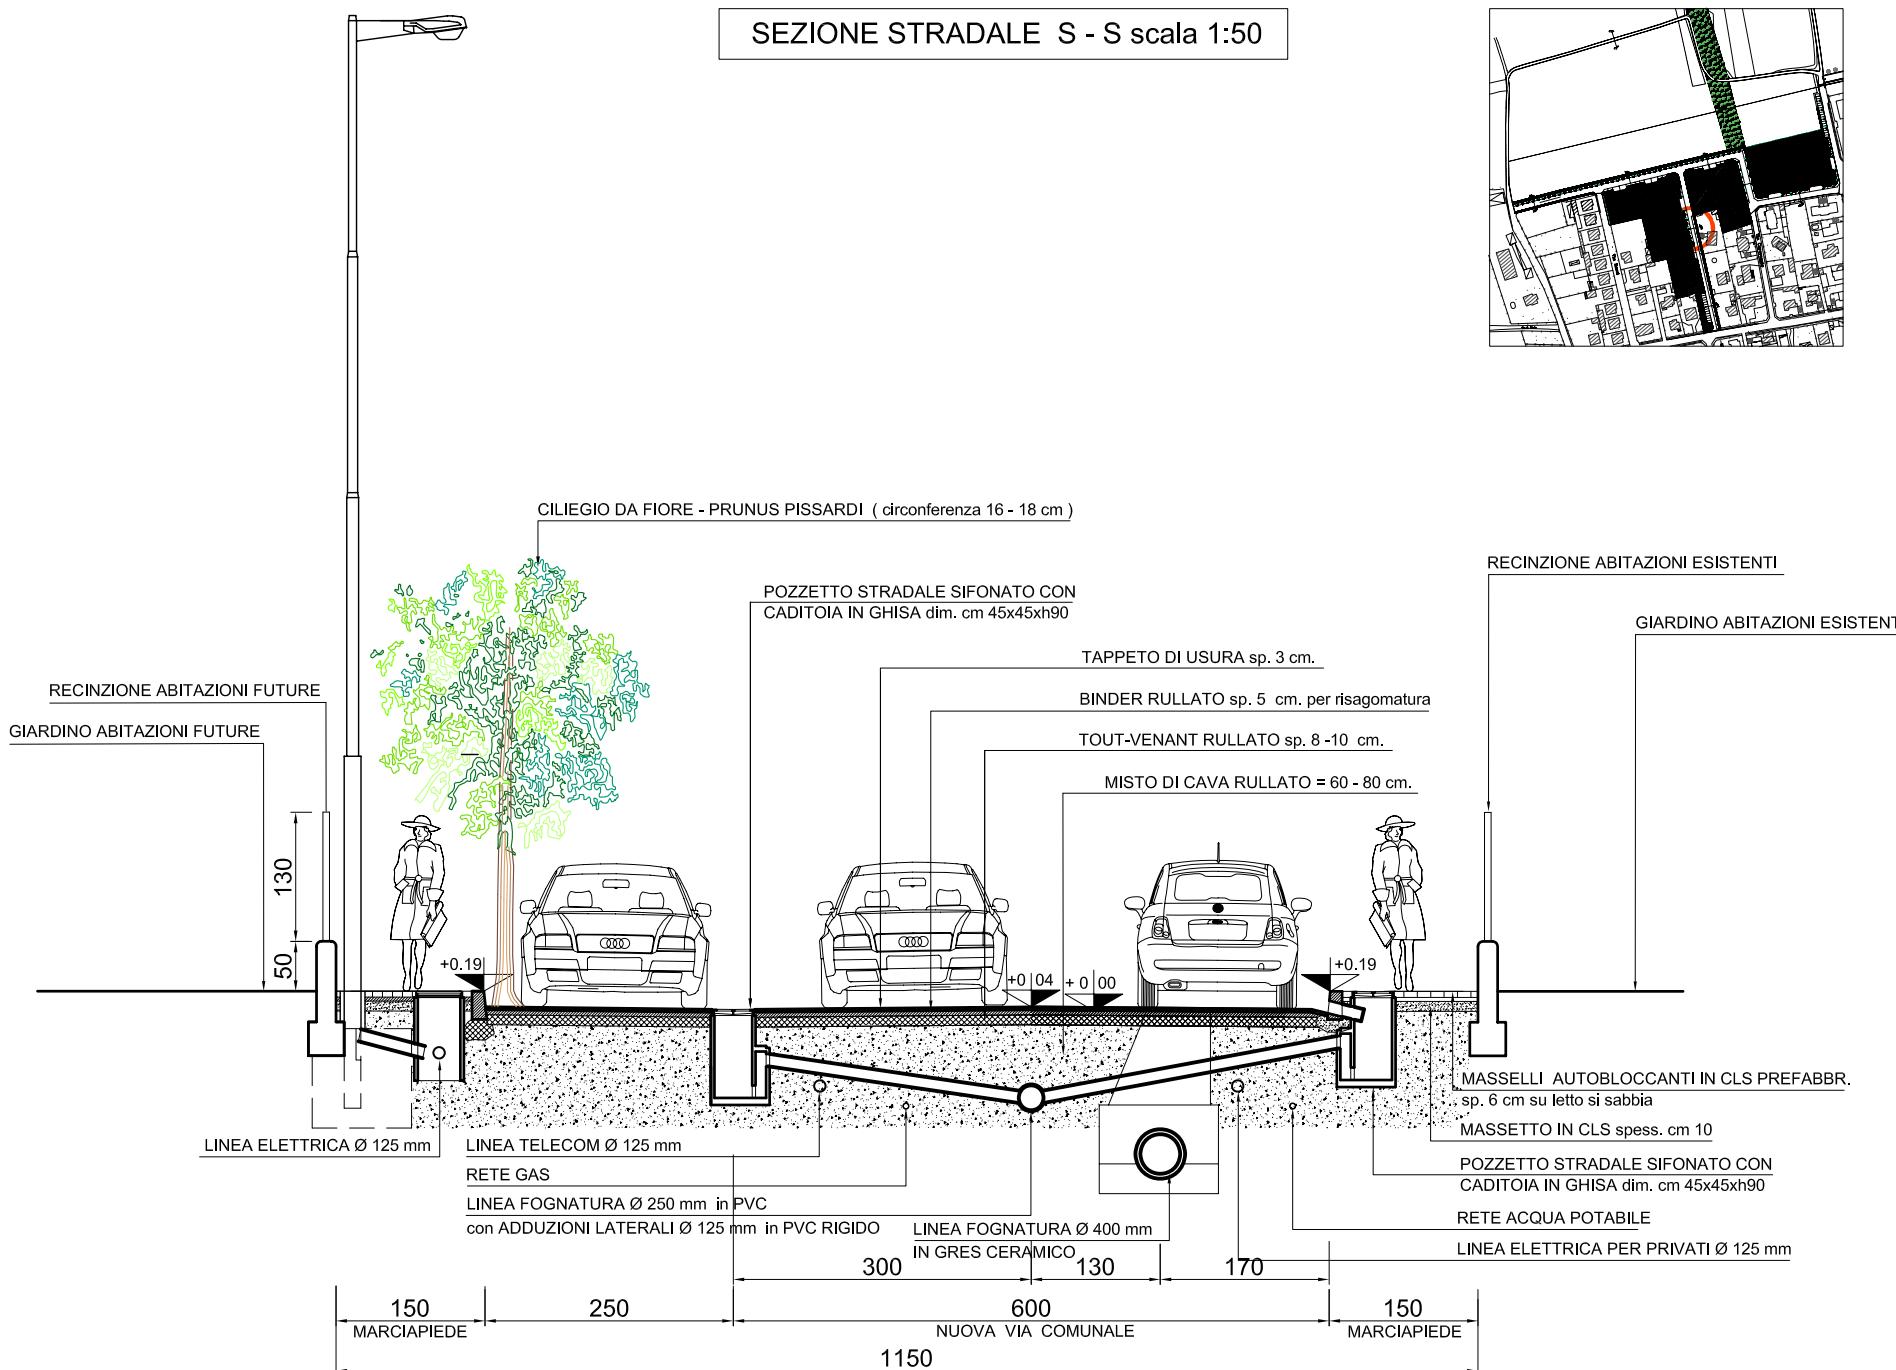

Progettisti:
Dott. Arch. A. Beia

Dott. Arch. A. Colombo

AGGIORNAMENTO: 18 APRILE 2014

TAVOLA

S6