


COMUNE DI GORLA MAGGIORE

PROPOSTA URBANISTICA PER ATTUAZIONE PIANO ESECUTIVO IN LOCALITA' SAN VITALE

PARTICOLARI OPERE DI URBANIZZAZIONE
SEZIONE R - R
(1:50)

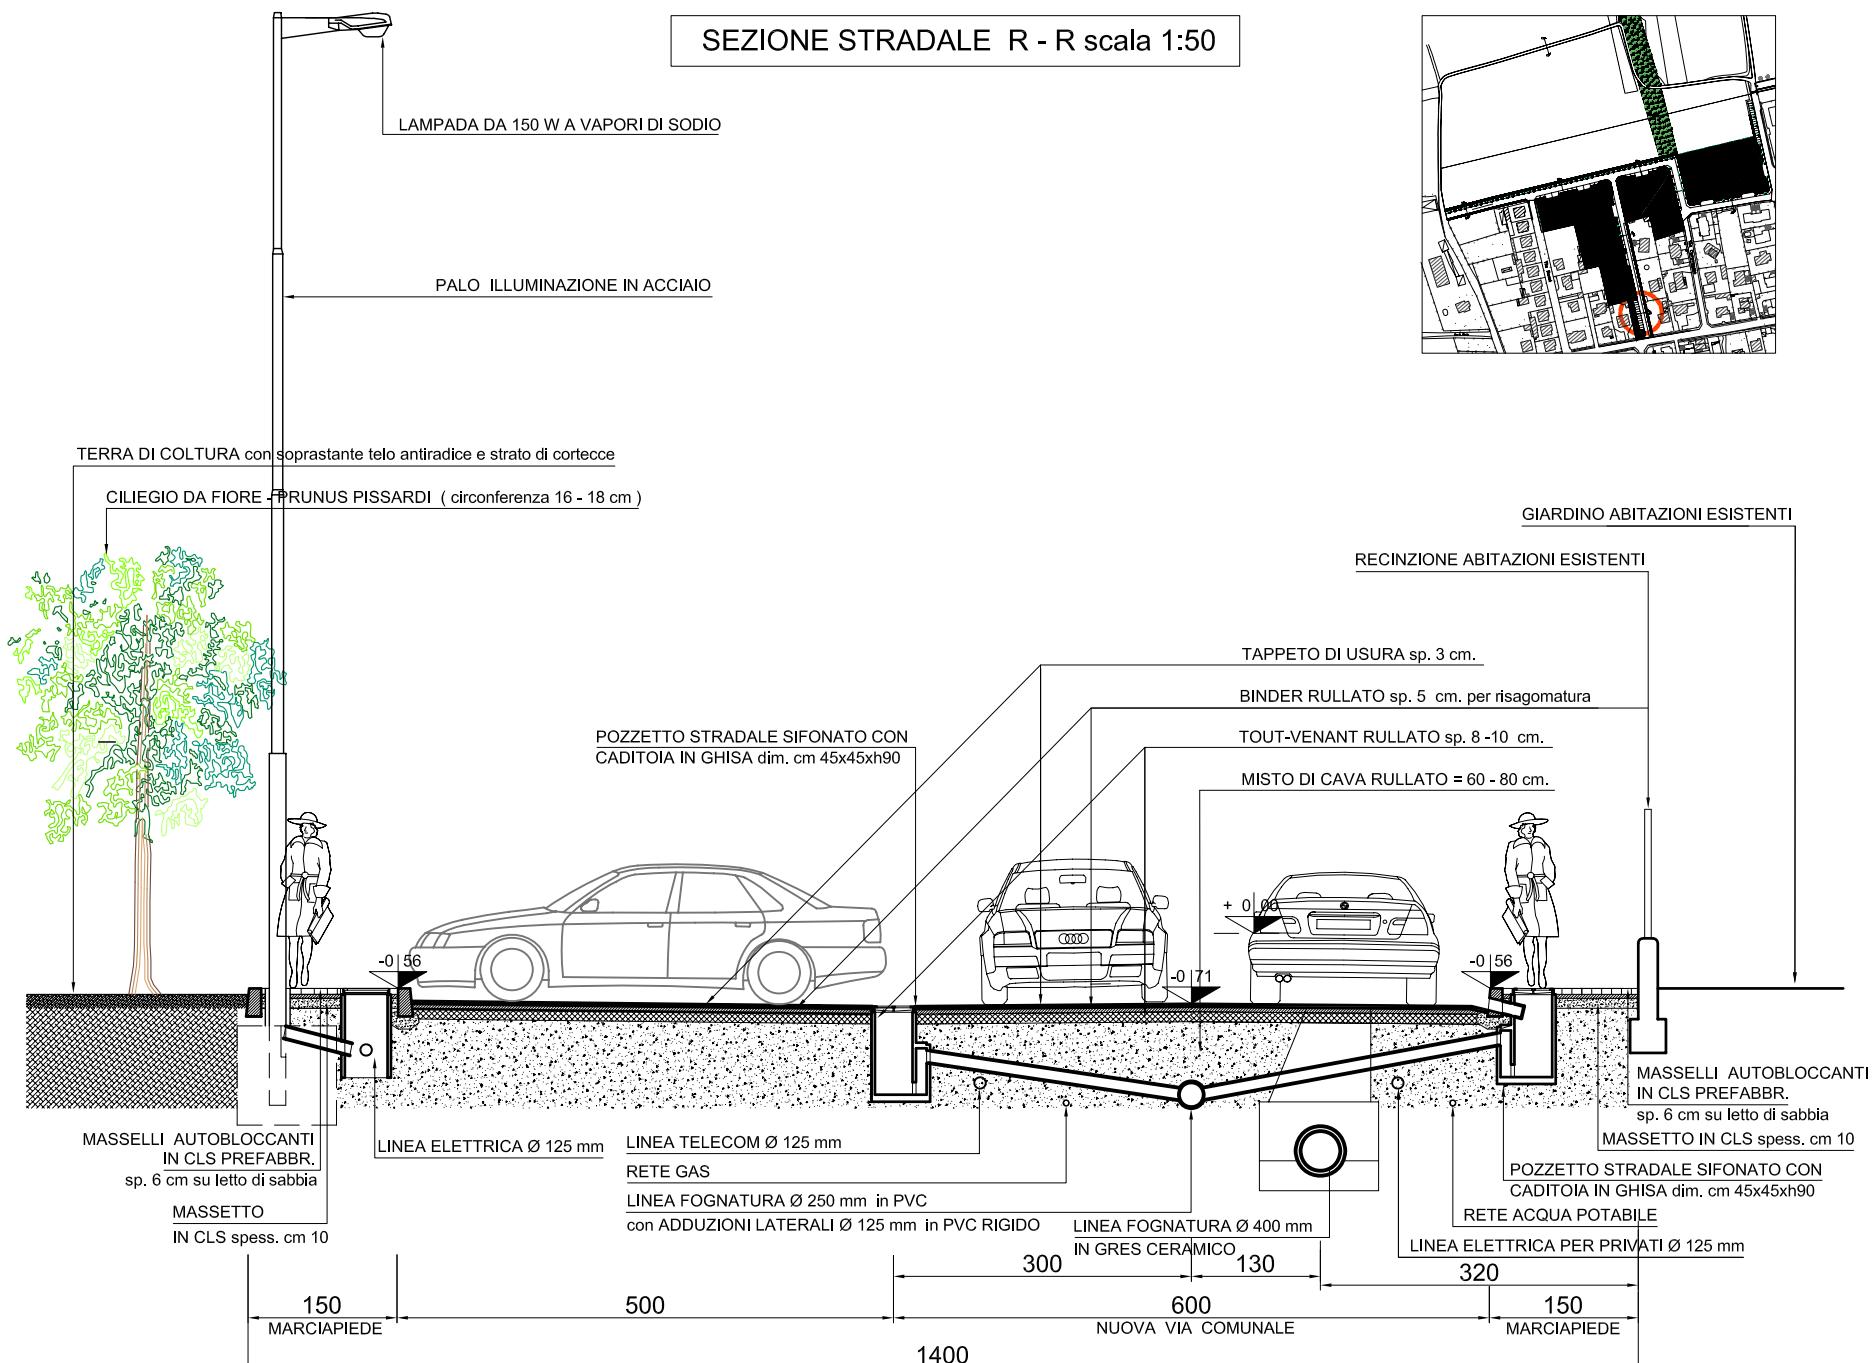

Dott. Arch. A. Colombo

TAVOLA

S7