Agenzia del Territorio
CATASTO FABBRICATI
Ufficio Provinciale di
Varese

Dichiarazione protocollo n. VA0070151del 13/03/2012

Planimetria di u.i.u. in Comune di Gorla Maggiore

Via Sabotino civ.

Identificativi Catastali:	Compilata da: Greco Samuele
Sezione:	Iscritto all'albo: Geometri
Foglio: 2	
Particella: 5016	Prov. Varese N. 3108
Subalterno: 4	

Scheda n. 1 Scala 1:500

PIANO TERRA

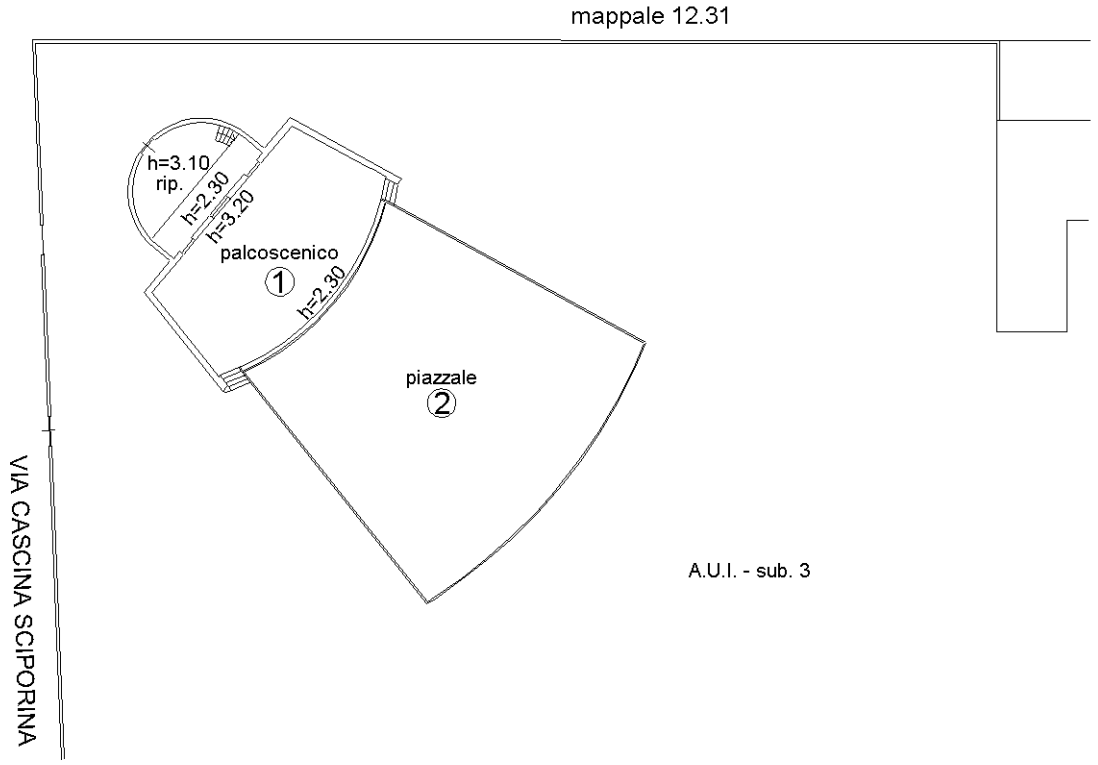

Ultima planimetria in atti

Totale schede: 1 - Formato di acquisizione: A4(210x297) - Formato stampa richiesto: A4(210x297)

Catasto dei Fabbricati - Situazione al 02/03/2024 - Comune di GORLA MAGGIORE(E101) - < Foglio 3 - Particella 5016 - Subalterno 4 >
VIA SABOTINO Piano T