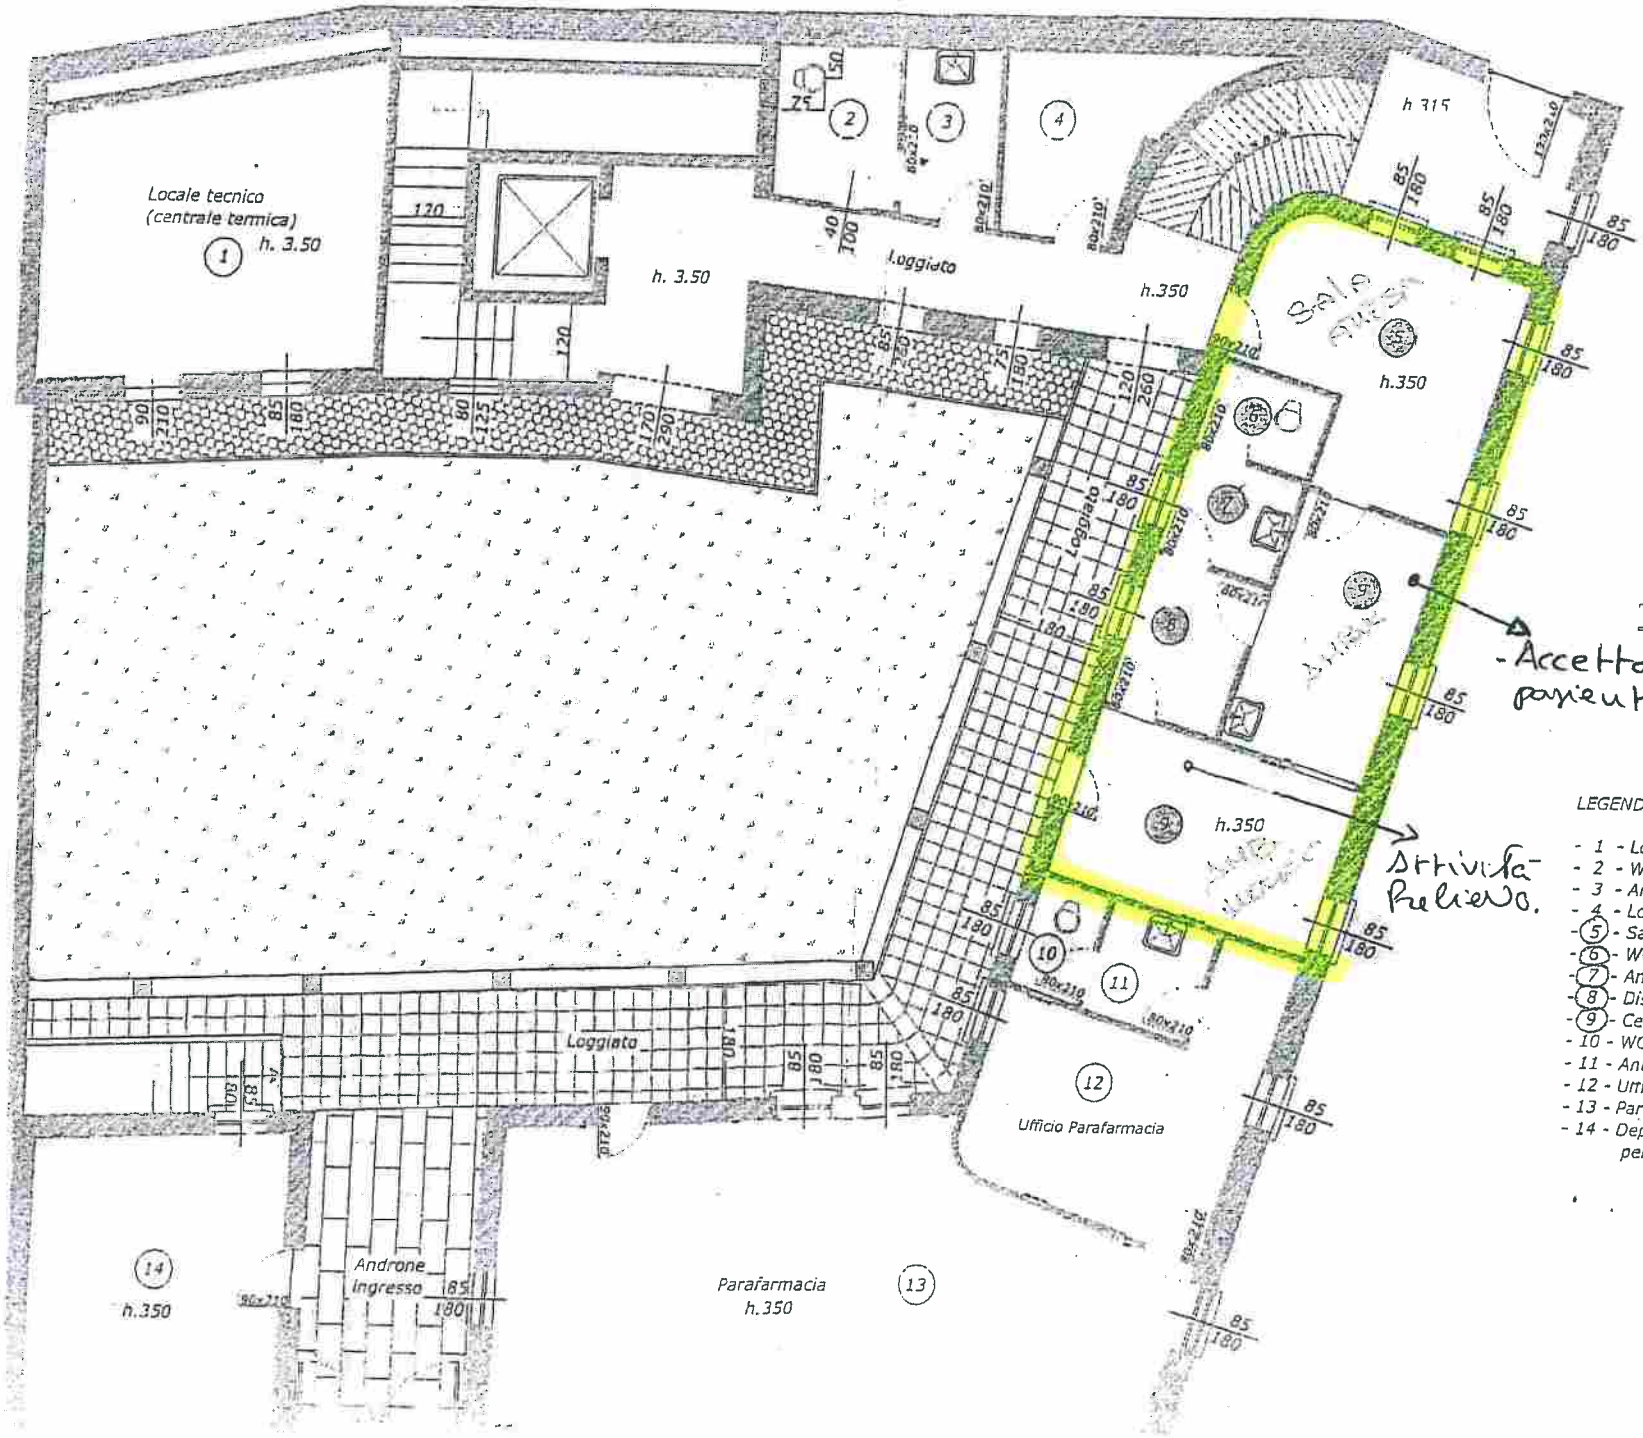

LEGENDA :

- 1 - Locale tecnico (centrale termica)
- 2 - WC pubblico attrezzato per disabili
- 3 - Antibagno WC pubblico
- 4 - Locale tecnico (ripostiglio)
- 5 - Sala attesa Ambulatorio pediatrico e
- 6 - WC personale
- 7 - Antibagno WC personale
- 8 - Disimpegno e raccolta campioni cen
- 9 - Centro prelievi - Ambulatorio Pediatr
- 10 - WC personale Parafarmacia
- 11 - Antibagno WC personale Parafarmaci
- 12 - Ufficio Parafarmacia
- 13 - Parafarmacia
- 14 - Deposito Parafarmacia senza permanenza di persone