


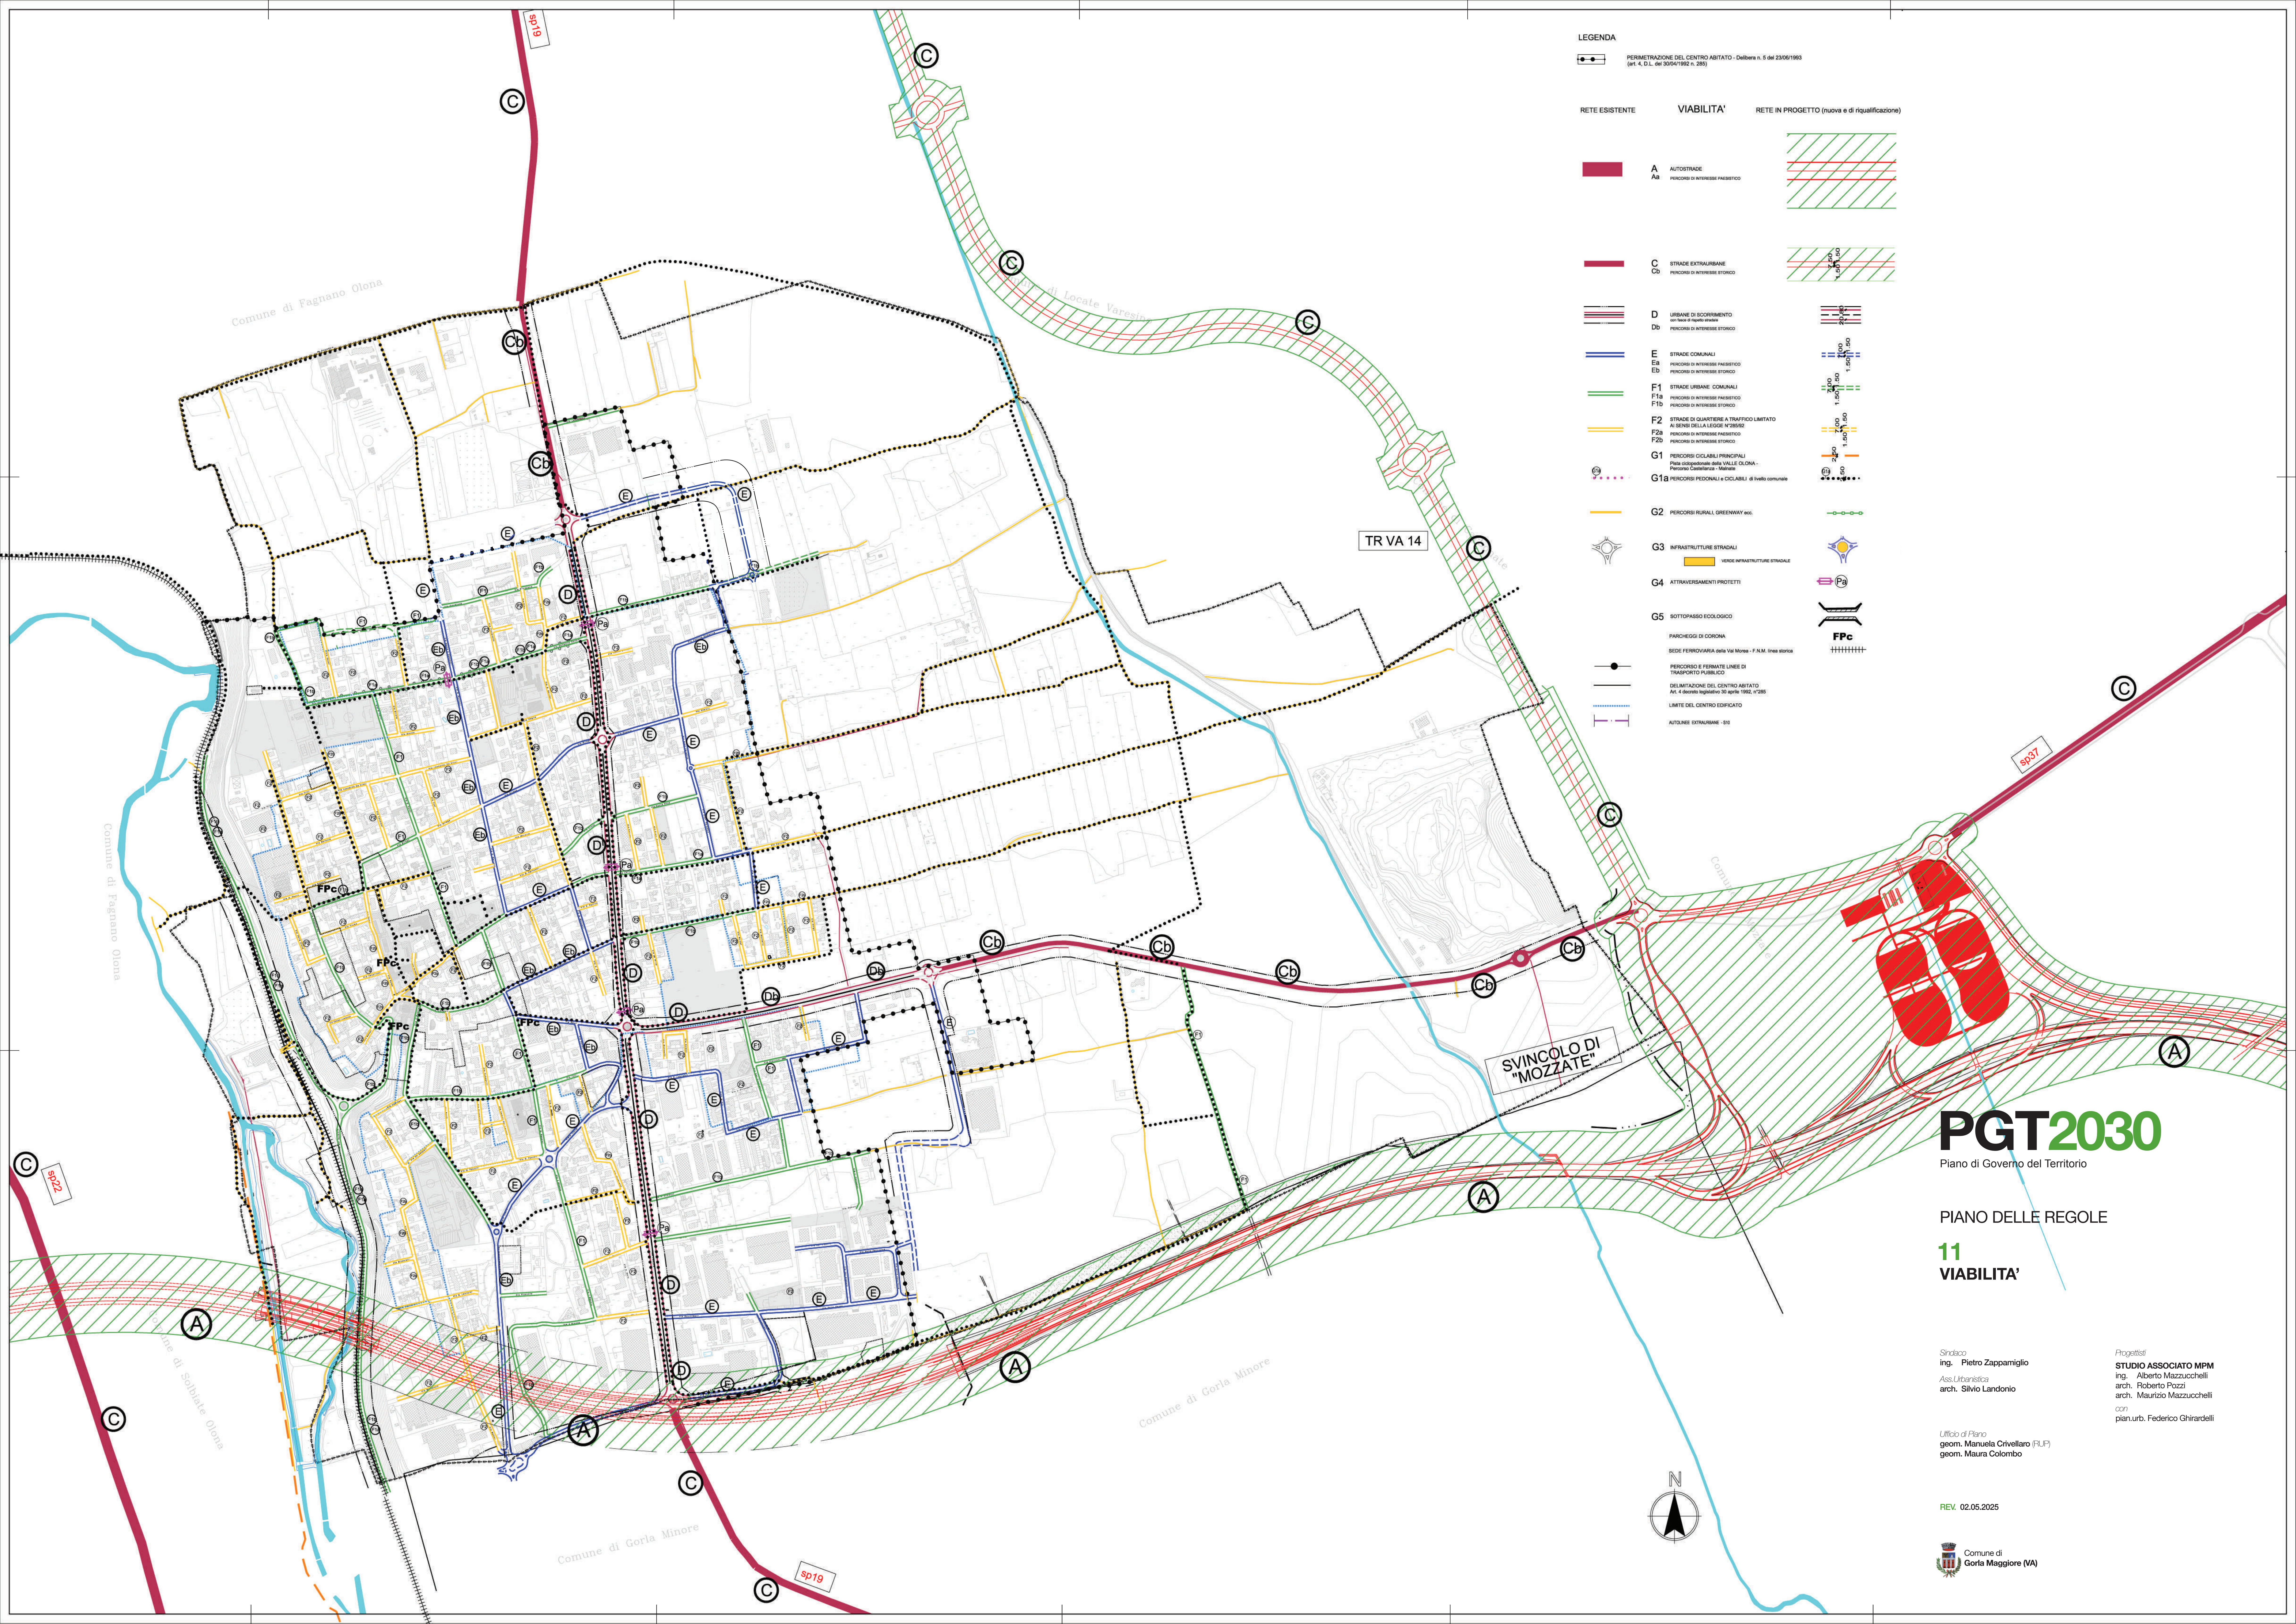

LEGENDA

PERMETTAZIONE DEL CENTRO ABITATO - Delibera n. 5 del 23/06/1993
(art. 4, D.L. del 30/04/1992 n. 285)

RETE ESISTENTE	VIABILITA'	RETE IN PROGETTO (nuova e di riqualificazione)
	A AUTOSTRADE Ab PERCORSO DI INTERESSE PAESISTICO	
	C STRADE EXTRAURBANE Cb PERCORSO DI INTERESSE STORICO	
	D URBANE DI SCORRIMENTO Db PERCORSO DI INTERESSE STORICO	
	E STRADE COMUNALI Eb PERCORSO DI INTERESSE PAESISTICO Ed PERCORSO DI INTERESSE STORICO	
	F1 STRADE URBANE COMUNALI F1a PERCORSO DI INTERESSE PAESISTICO F1b PERCORSO DI INTERESSE STORICO	
	F2 STRADE DI QUARTIERE A TRAFFICO LIMITATO AI SENSI DELLA LEGGE N°285/92 F2a PERCORSO DI INTERESSE PAESISTICO F2b PERCORSO DI INTERESSE STORICO	
	G1 PERCORSI CICLABILI PRINCIPALI Pista ciclabile della VALLE OLONA - Percorso Ciclabile - Marelli	
	G1a PERCORSI PEDONALI e CICLABILI di livello comunale	
	G2 PERCORSI RURALI, GREENWAY ecc.	
	G3 INFRASTRUTTURE STRADALI VERDE INFRASTRUTTURE STRADALI	
	G4 ATTRAVERSAMENTI PROTETTI	
	G5 SOTTOPASSO ECOLOGICO	
	PARCHI EGGI DI CORONA SEDE FERROVIARIA della Val Morea - F.N.M. (linea storica)	
	PERCORSO E FERMATE LINEE DI TRASPORTO PUBBLICO	
	DELIMITAZIONE DEL CENTRO ABITATO Art. 4 decreto legislativo 30 aprile 1992, n°285	
	LIMITI DEL CENTRO EDIFICATO	
	AUTOLINEE EXTRAURBANE - E11	

PGT2030

Piano di Governo del Territorio

PIANO DELLE REGOLE

11
VIABILITA'

Sindaco
ing. Pietro Zappamiglio
Ass. Urbanistica
arch. Silvio Landonio

Progettisti
STUDIO ASSOCIATO MPM
ing. Alberto Mazzucchielli
arch. Roberto Pozzi
arch. Maurizio Mazzucchielli
con
plan.urb. Federico Ghirardelli

Ufficio di Piano
geom. Manuela Crivellaro (RUP)
geom. Maura Colombo

REV. 02.05.2025

