

Comune di GORLA MAGGIORE

Provincia di Varese

Regione Lombardia

Piano di Governo del Territorio (P.G.T.)

(legge regionale 11 marzo 2005, n. 12)

VARIANTE GENERALE 2025

AGGIORNAMENTO DELLA COMPONENTE GEOLOGICA, IDROGEOLOGICA E SISMICA

art. 57, L.R. 12 del 11 marzo 2005 e criteri ai sensi della D.G.R. n. 2616/2011

TAV. 04 - CARTA DEL RISCHIO IDROGRAFICO-IDROGEOLOGICO

scala 1:5.000


data: ottobre 2024; rev. 01-novembre 2025

Tecnico incaricato:

dott. Geologo LINDA CORTELEZZI - Ordine dei Geologi Lombardia n. 1013

Via Morazzone n. 3/a - 21049 Tradate (VA) - Tel./Fax +39 0331 843568; cell. +39 338 3613462

mail geostudio1966@libero.it; P.E.C. linda.cortelezzi@pec.epap.it

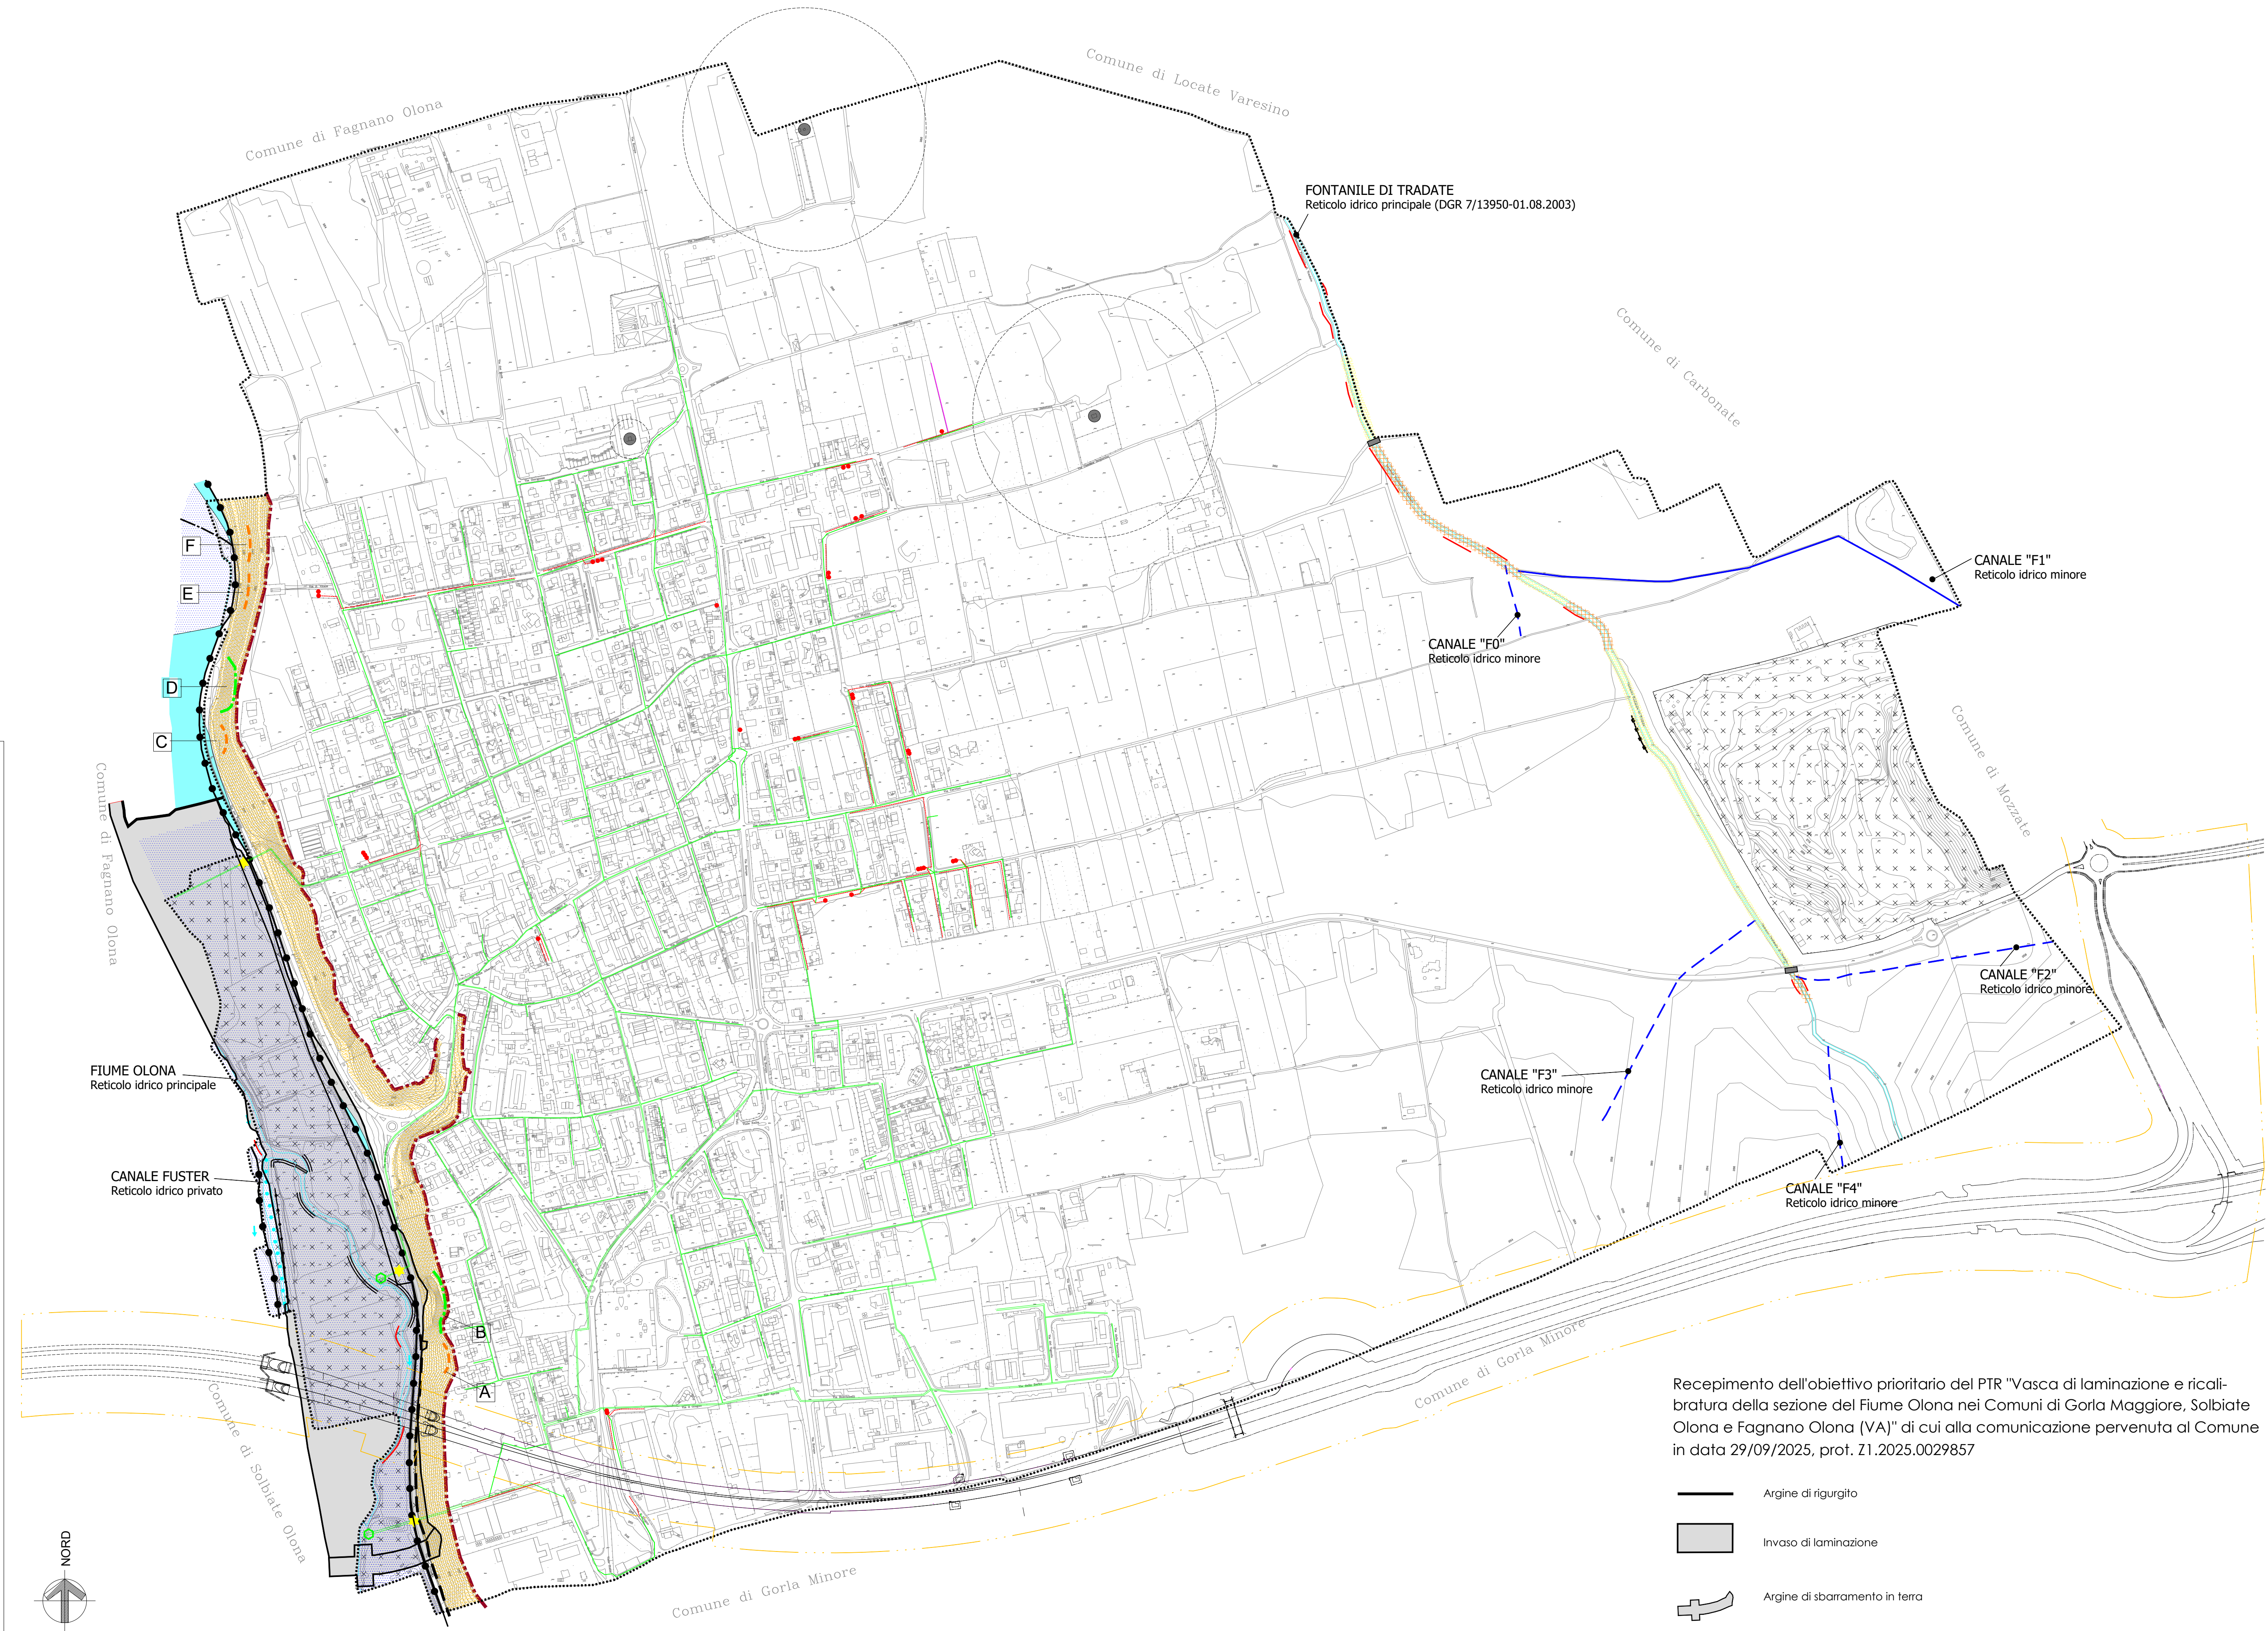

LEGENDA

..... Confine Comunale

ASSETTO IDROGRAFICO

Corso d'acqua perenne e relativa direzione di deflusso, appartenente al RETICOLO PRINCIPALE ai sensi della DGR 3668/2024, succ. mod. ed integrazioni

Canale artificiale appartenente al RETICOLO IDRICO PRIVATO

Canale artificiale appartenente al RETICOLO IDRICO MINORE di competenza del COMUNE (parzialmente attivo)

Canale artificiale appartenente al RETICOLO IDRICO MINORE di competenza del COMUNE (inattivo)

Erosione spondale

Tratto d'alveo in condizioni di erosione / deposizione

Rischio alluvionale-Fasce Fluviali (P.A.I. - D.P.C.M. 24.05.2001)

Limite di Fascia "A"

Limite di progetto tra la Fascia "B" e la Fascia "C"

Limite di Fascia "B" ai sensi della D.G.R. 11.12.2001 n. 7/7365 (metodo semplificato)

Rischio alluvionale - Piano di Gestione Rischio Alluvioni (PGRA)

Pericolosità RP - scenario frequente - H

Pericolosità RP - scenario poco frequente - M

Pericolosità RP - scenario raro - L

DISSESTO IDROGEOLOGICO POTENZIALE

Zona con possibile presenza di FALDA SUBAFFIORANTE o a RIDOTTA SOGGIACENZA

Zona con possibile presenza di CIRCOLAZIONI IDRICHE per FRATTURAZIONE

Vulnerabilità idrogeologica della falda

M. ELEVATA

AREE DI TUTELA ASSOLUTA E DI RISPETTO per POZZI IDROPOTABILI (D.Lgs. 152/2006; DGR n. 6/15137 del 27.06.1996)

DISSESTO GEOMORFOLOGICO POTENZIALE

Ciglio di scarpata

Area con pendenza >20°

Ex fronte di escavazione rimodellato, stabilizzato da opere di ingegneria naturalistica (B; D)

Orlo di scarpata di degradazione quiescente (A; C; E; F)

ELEMENTI DELL'INFRASTRUTTURA FOGNARIA

Rete fognaria comunale: acque miste

rete acque bianche

pozzo perdente

sistema di smaltimento x subirrigazione

punto di scarico in Olona

sfioratore di piena: posizione indicativa

Collettore Consortile

Argine di rifurgito

Invaso di laminazione

Argine di sbarramento in terra

Recepimento dell'obiettivo prioritario del PTR "Vasca di laminazione e ricablatura della sezione del Fiume Olona nei Comuni di Gorla Maggiore, Solbiate Olona e Fagnano Olona (VA)" di cui alla comunicazione pervenuta al Comune in data 29/09/2025, prot. Z1.2025.0029857