

LEGENDA

..... Confine Comunale

VINCOLI DI CARATTERE PRETTAMENTE GEOLOGICO

Regolamentazione del RETICOLO IDROGRAFICO E FASCE DI RISPETTO

- FASCIA DI RISPETTO FLUVIALE sul RETICOLO PRINCIPALE ai sensi del RD 523/1904, succ. mod. - Art. 96 (10m dalle sponde)
- FASCIA DI RISPETTO TORRENTIZIA sul RETICOLO MINORE (10.0m / 4.0m dalle sponde)

● AREE DI TUTELA ASSOLUTA E DI RISPETTO per POZZI IDROPOTABILI (D.Lgs. 152/2006; DGR n. 6/15137 del 27.06.1996)

DELIMITAZIONE DELLE AREE ALLAGABILI
PIANO DI GESTIONE RISCHIO ALLUVIONI PGRA vigente (Fiume OLONA)
Reticolo Principale di Pianura e di Fondovalle (RP) - Mappa di Pericolosità


- Alluvioni frequenti - scenario P3/H
- Alluvioni poco frequenti - scenario P2/M
- Alluvioni rare - scenario P1/L

Piano Stralcio per l'Assetto Idrogeologico (PAI) - delimitazione delle Fasce Fluviali

- Limite di Fascia "A"
- Limite tra la Fascia A e la Fascia B (fascia di deflusso della piena)
- Limite tra la Fascia B e la Fascia C (fascia di esondazione)
- Limite esterno della fascia C (area di inondazione per piena catastrofica)
- Limite di progetto tra la Fascia "B" e la Fascia "C"
- Limite di Fascia "B" ai sensi della D.G.R. 11.12.2001 n. 7/7365

ALTRI VINCOLI DI NATURA AMBIENTALE

- VINCOLO PAESISTICO (D.Lgs. n. 42/2004, Art. 142 lettera C; ex L. 431/1985)
- VINCOLO BOSCHIVO (D.Lgs. n. 42/2004, Art. 142 lettera G; ex L. 431/1985)

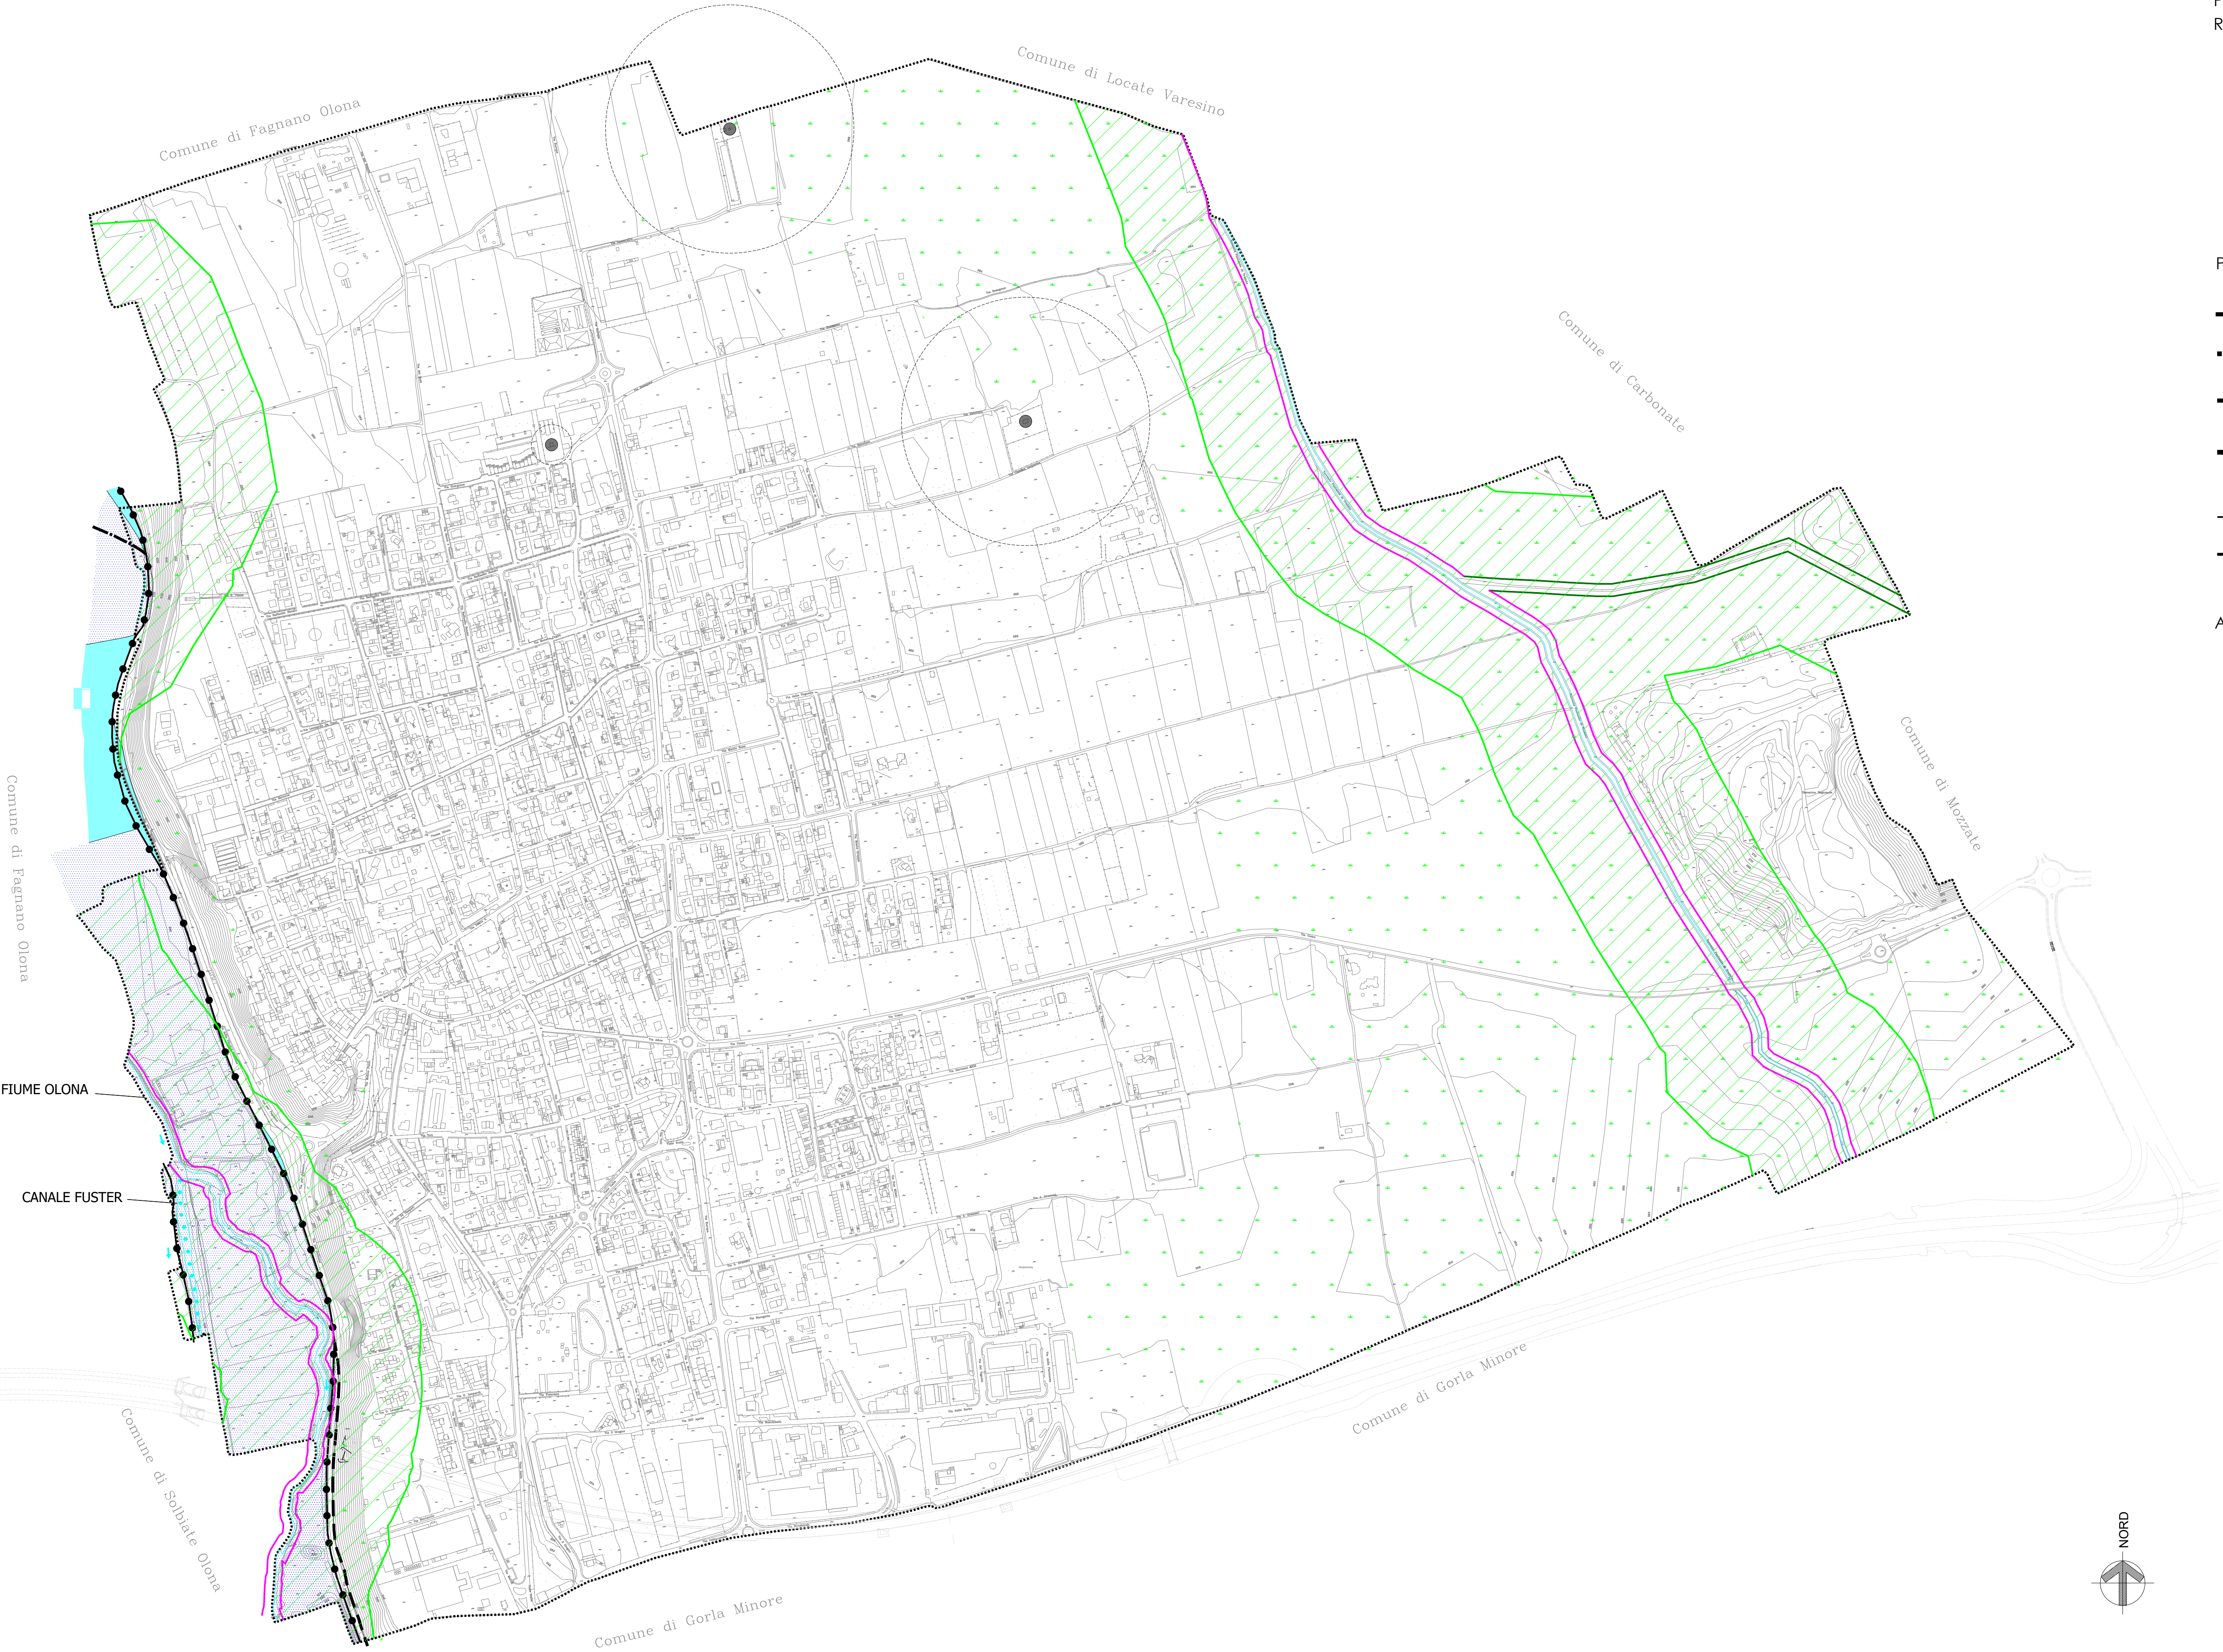

Comune di GORLA MAGGIORE
Provincia di Varese
Regione Lombardia



Piano di Governo del Territorio (P.G.T.)
(legge regionale 11 marzo 2005, n. 12)

VARIANTE GENERALE 2025

AGGIORNAMENTO DELLA COMPONENTE GEOLOGICA,
IDROGEOLOGICA E SISMICA
art. 57, L.R. 12 del 11 marzo 2005 e criteri ai sensi della D.G.R. n. 2616/2011

TAV. 06 - CARTA DEI VINCOLI GEOLOGICI

scala 1:5.000
data: ottobre 2024; rev. 01 novembre 2025

Tecnico incaricato:

dott. Geologo LINDA CORTELEZZI - Ordine dei Geologi Lombardia n. 1013
Via Morazzone n. 3/a - 21049 Tradate (VA) - Tel./Fax +39 0331 843568; cell. +39 338 3613462
mail geostudio1966@libero.it, P.E.C. linda.cortelezzi@pec.epap.it

