


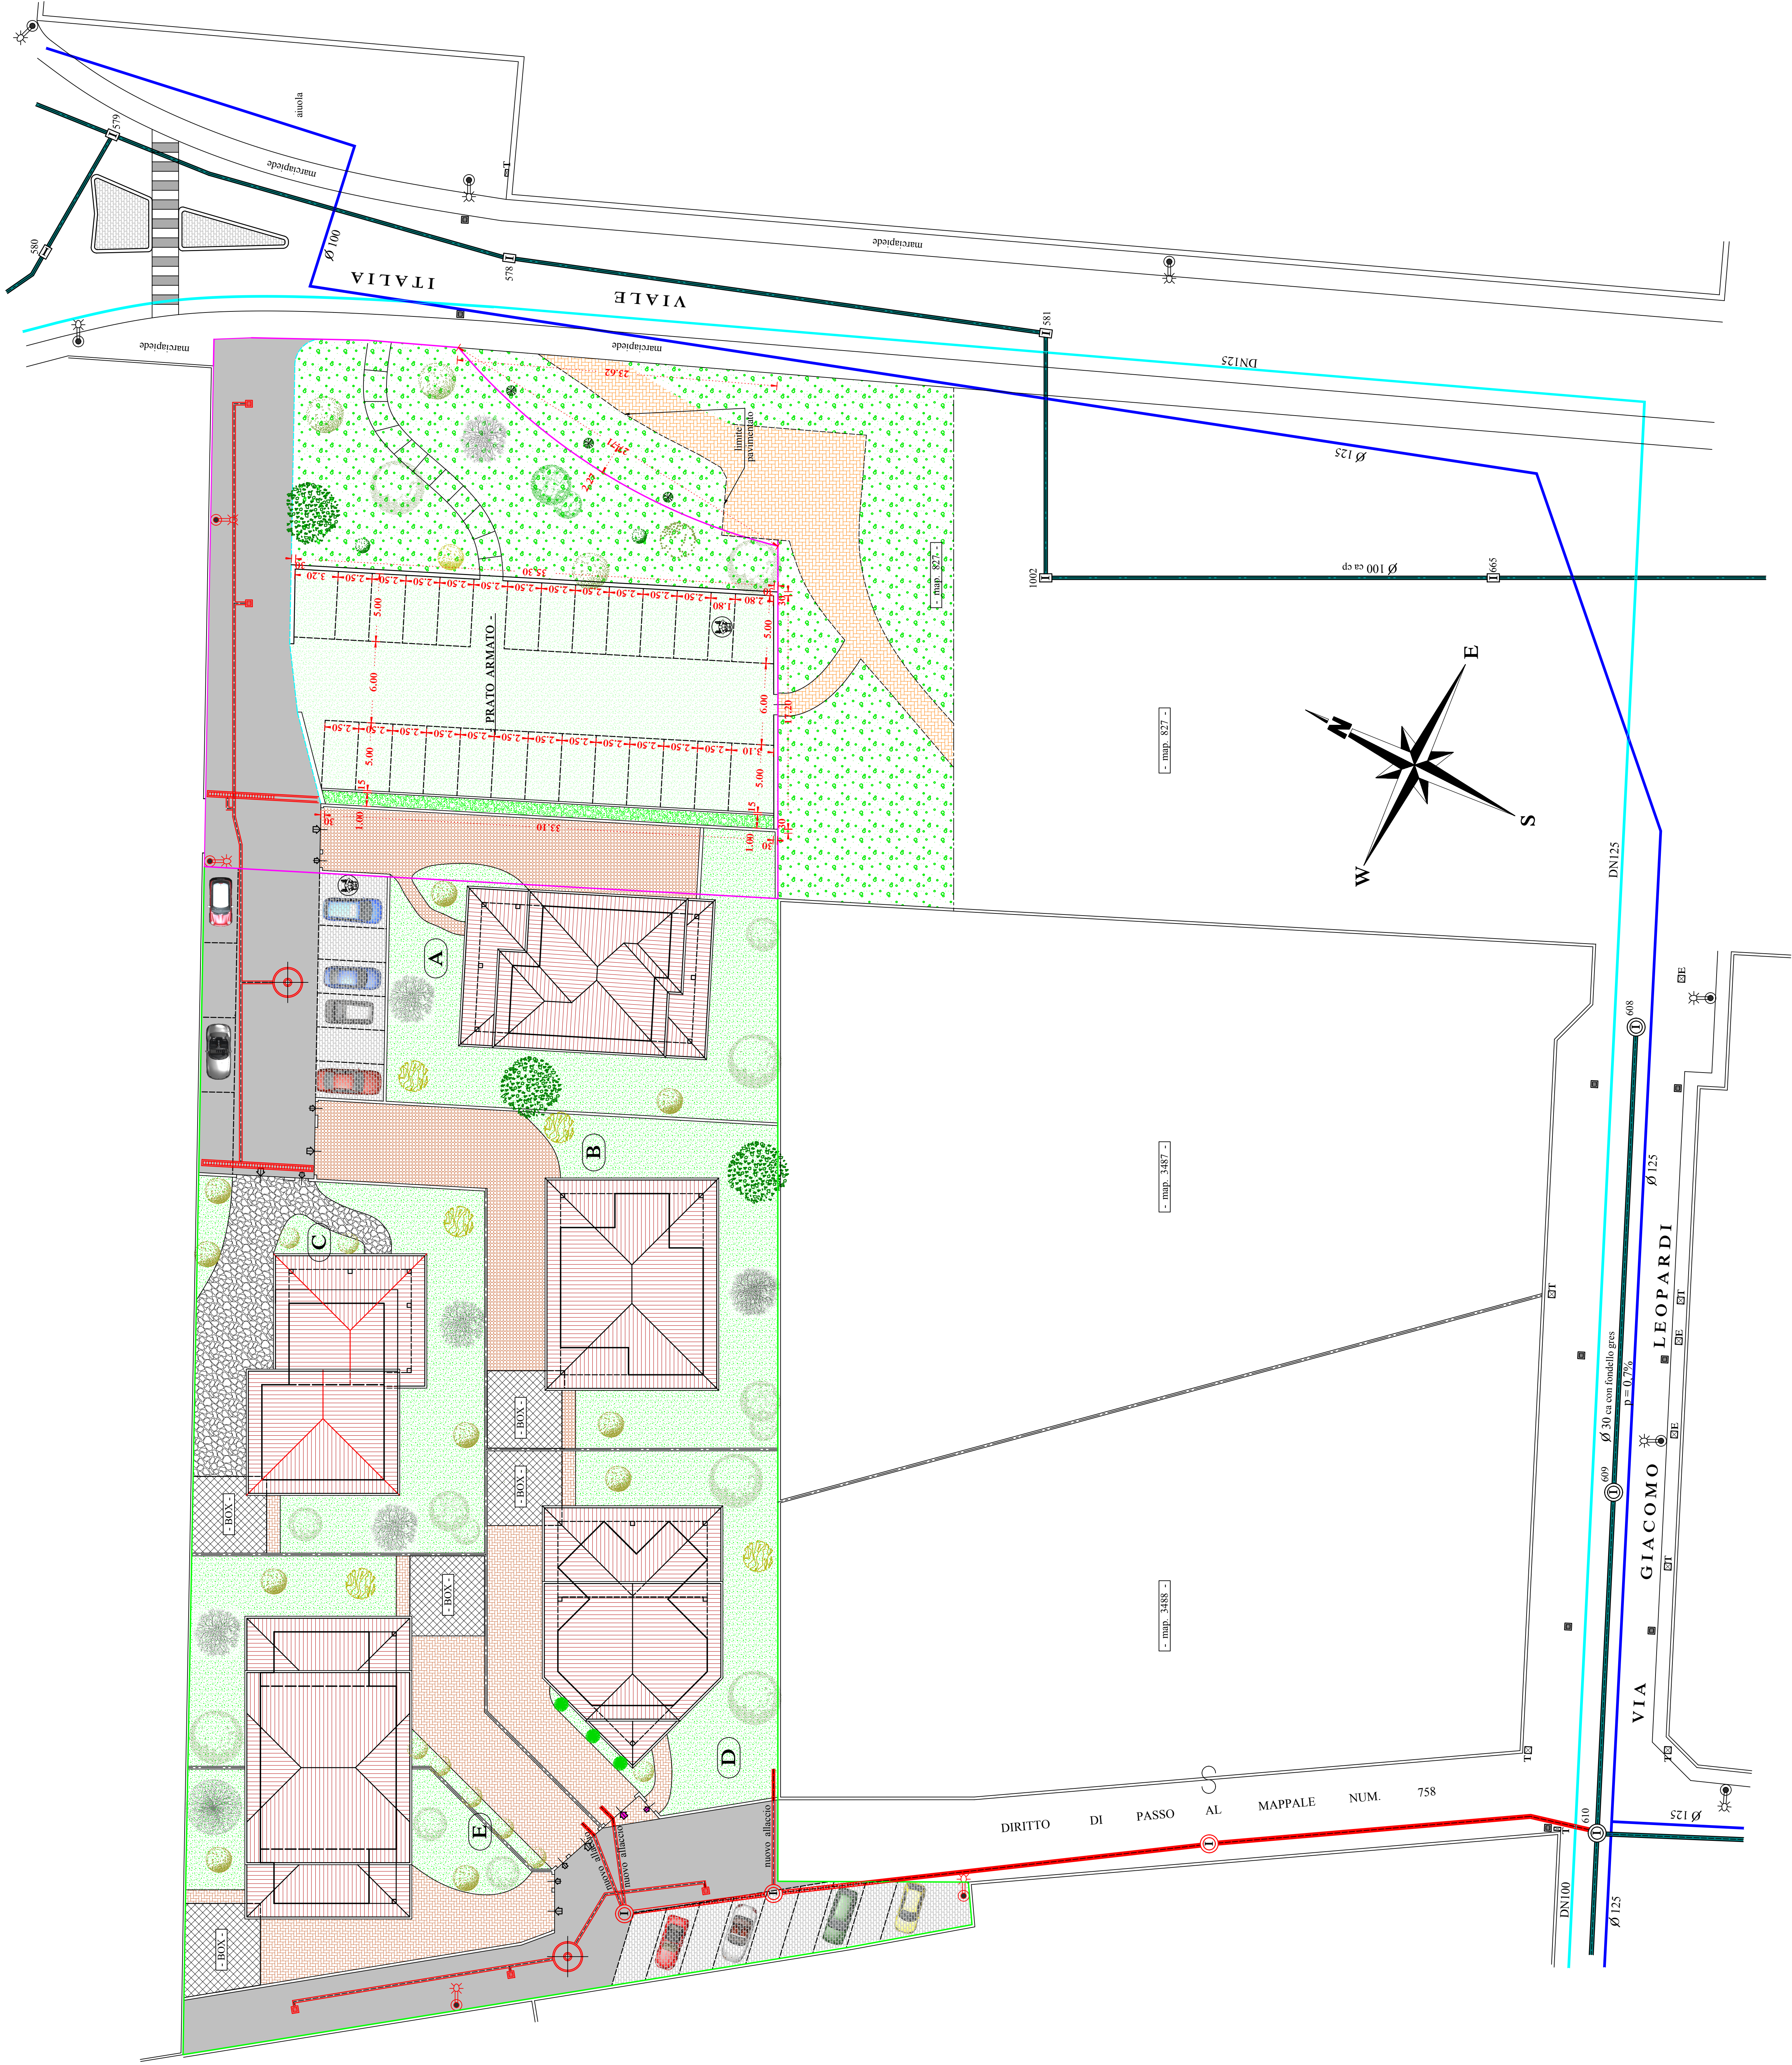

- LEGENDA -	
	AREA OGGETTO DI INTERVENTO
	AUTOBLOCCANTI
	PUNTI DI ILLUMINAZIONE ESISTENTI
	PUNTI DI ILLUMINAZIONE IN PROGETTO
	RETE FOGNARIA ESISTENTE
	RETE FOGNARIA IN PROGETTO
	CHiusini A CADITOIA ESISTENTI
	CHiusini A CADITOIA IN PROGETTO
	POZZETTO A CANALE PER ACQUE PIOVANE
	CAMERETTA DI ISPEZIONE ESISTENTE
	CAMERETTA DI ISPEZIONE IN PROGETTO
	POZZO PER POMPA DI RILANCIO
	POZZO PERDENTE PER ACQUE PIOVANE
	RETE GAS METANO ESISTENTE
	RETE ACQUEDOTTO ESISTENTE
	T POZZETTO TELECOM
	E POZZETTO E.N.E.L.


COMUNE DI GORLA MAGGIORE
(Provincia di Varese)

- PROGRAMMA INTEGRATO DI INTERVENTO -
(ai sensi dell'art. 87 e ss L.R. 11 marzo 2005 n. 12)

Commititante:
"I.A.L. Immobiliare Alta Lombardia S.r.l."
con sede in Gallarate, Via Luigi Mano n. 6

Titolo: PROGETTO URBANIZZAZIONI PRIMARIE,
SECONDARIE E PARCHEGGIO PUBBLICO SU
AREA DI RISPETTO CIMITERIALE

LAVORO	REALIZZ. D. AGOSTO 2013	TAVERA M.
SCALA	N° DEL	8
DATA	REALIZZ. D. APPROVAZIONE	1:200
AGGIORNAMENTO	N° DEL	SETTEMBRE 2013
AGGIORNAMENTO	L. SOCIETA' COMMITTENTE	AGOSTO 2014
AGGIORNAMENTO	I.A.L. S.r.l.	NOVEMBRE 2014
AGGIORNAMENTO	L. PROGETTISTI	AGGIORNAMENTO
AGGIORNAMENTO	Dott. Arch. GIORGIO VOLPE	AGGIORNAMENTO
AGGIORNAMENTO	Geom. ROBERTO VIGNATI	AGGIORNAMENTO

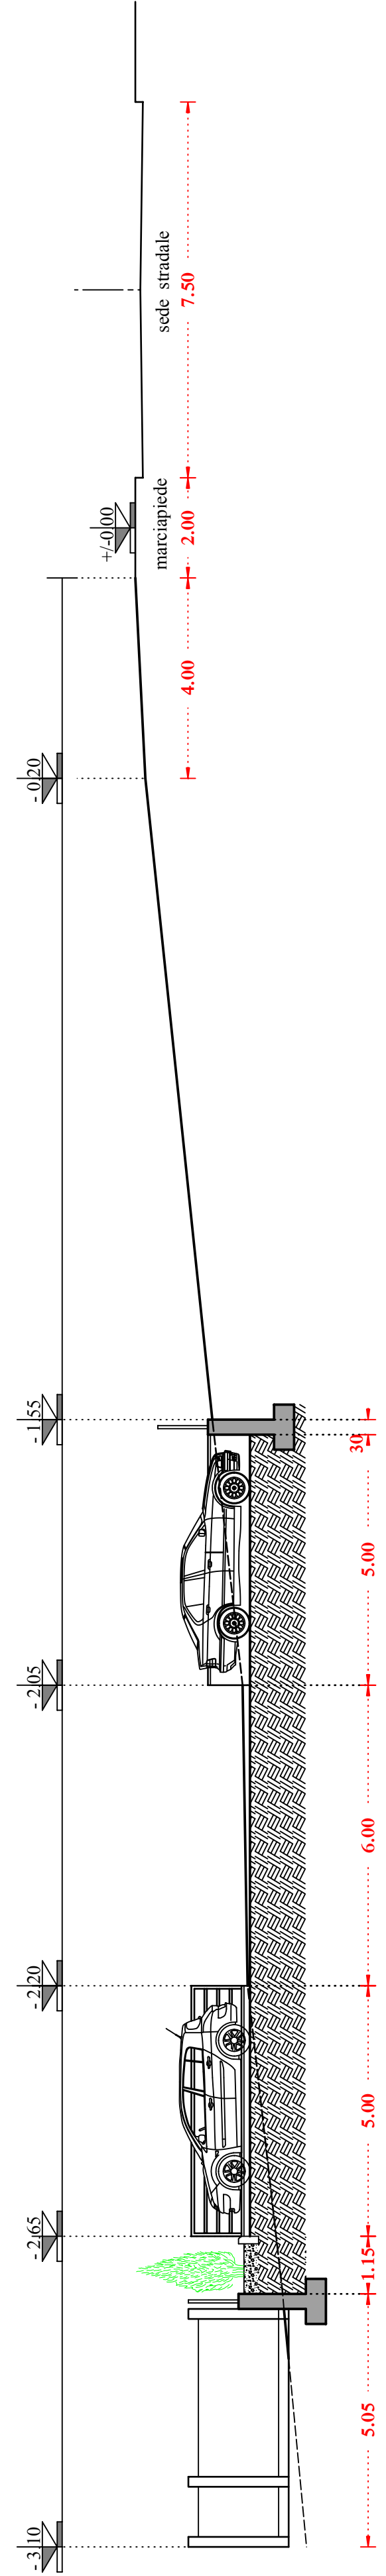

- SEZIONE PARCHEGGIO SU FASCIA DI RISPETTO -